
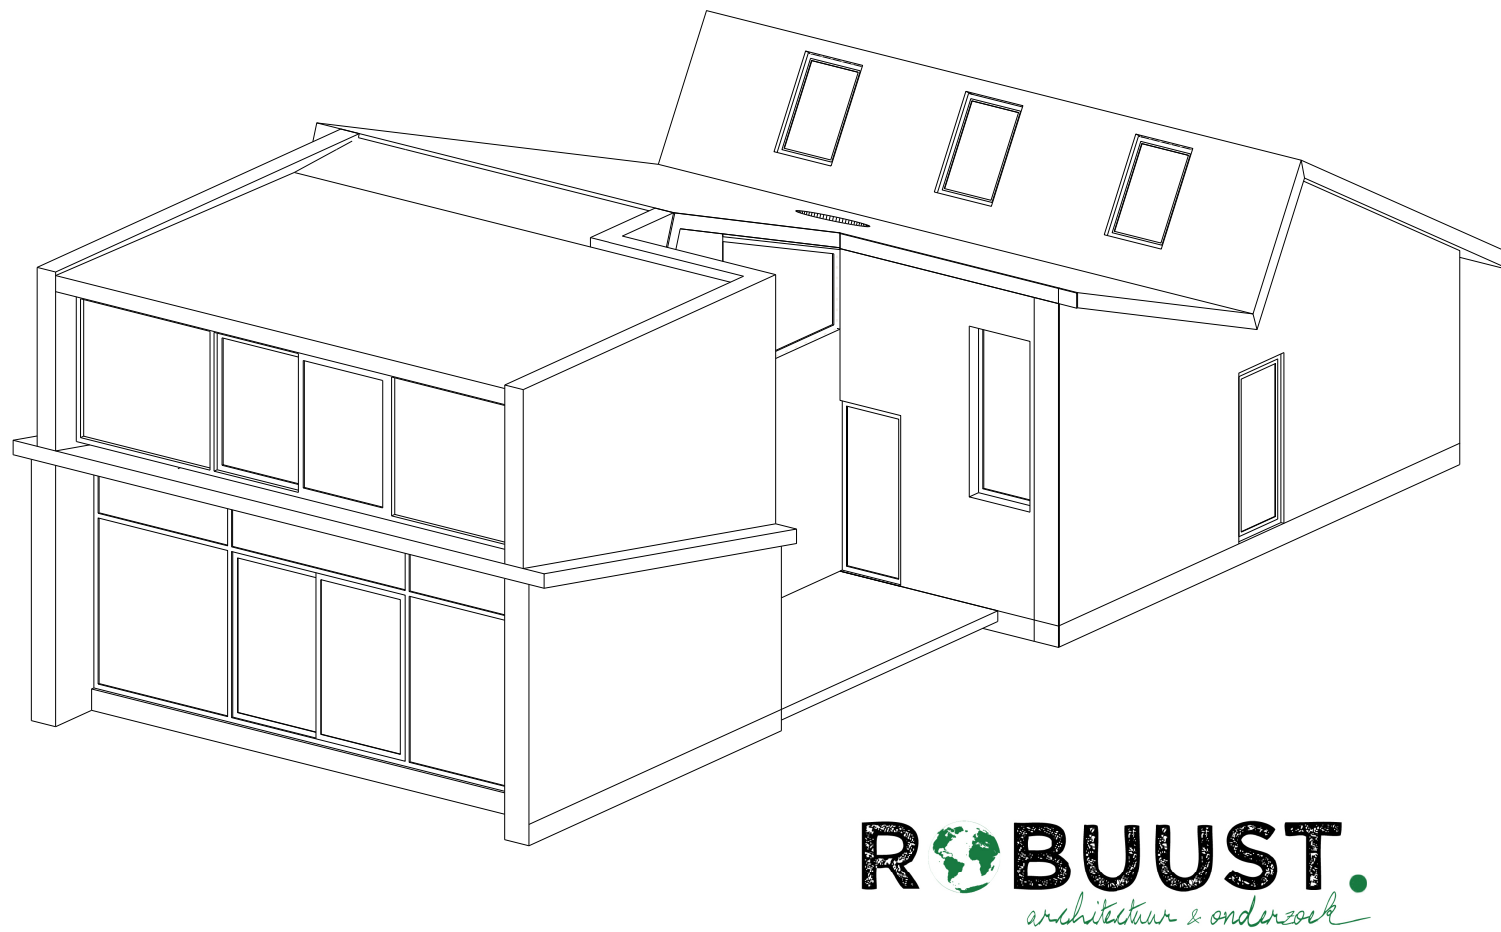
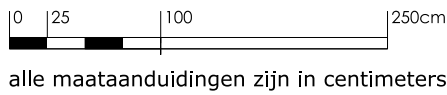



Niets van deze tekening mag worden vervoelvuldigd en/of openbaar gemaakt onder gelijk welke vorm zonder voorafgaande schriftelijke toestemming van signum+.  
noch zonder een dergelijke toestemming worden gebruikt voor enig ander werk dan waarvoor het is vervaardigd.  
All rights strictly reserved. Reproduction and/or issue to third parties in any form whatsoever is not permitted without written authority from signum+.

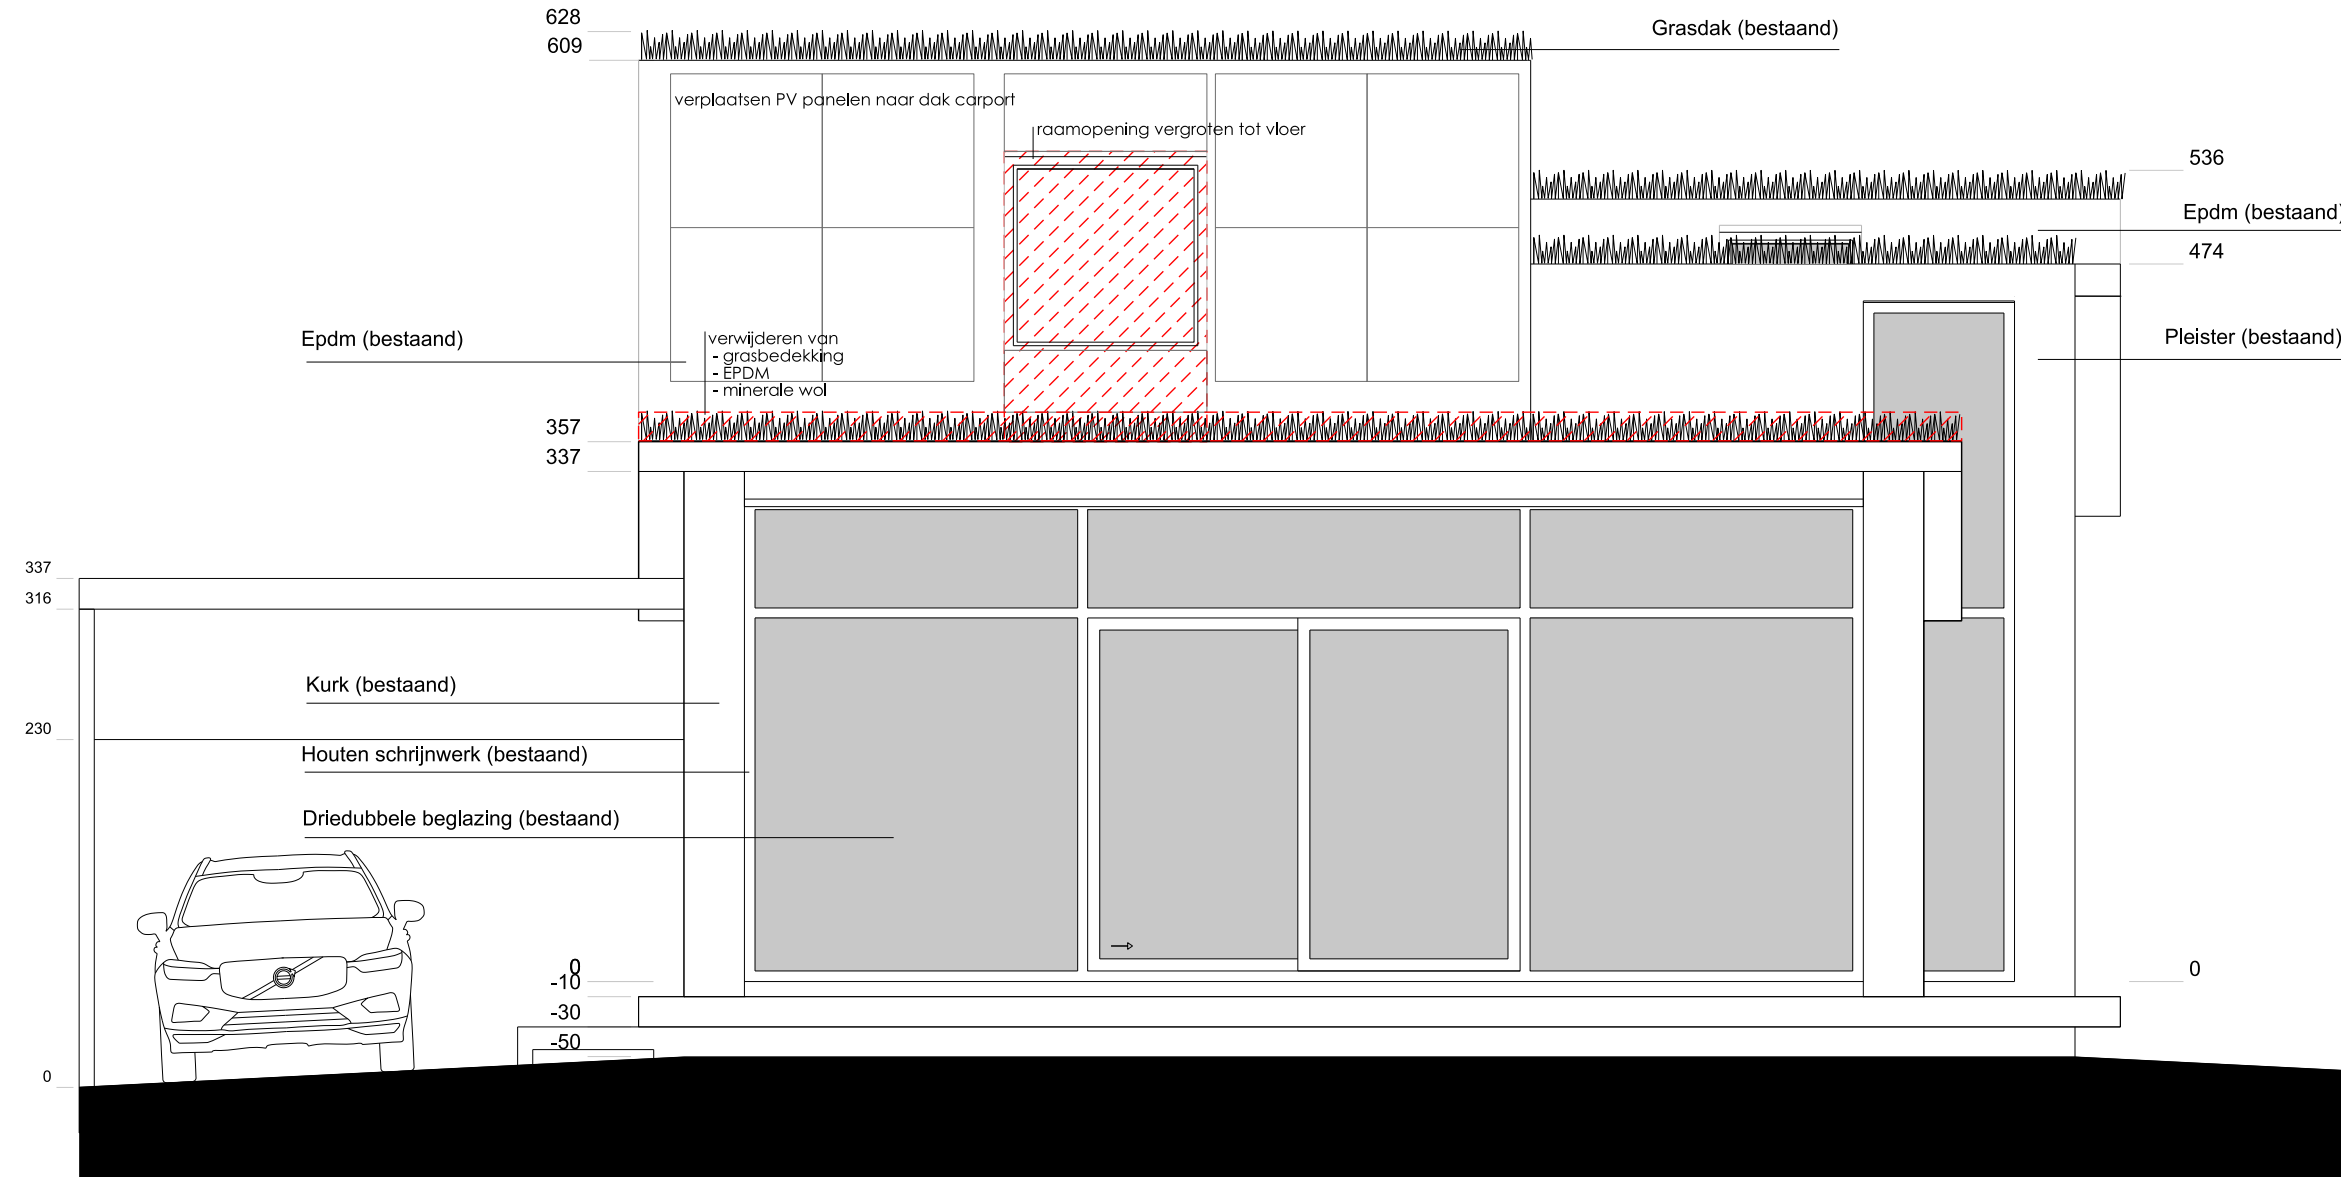

**ROBUUST.**  
architectuur & onderzoek

## UITBREIDING OP EEN GEZINSWONING

|                                     |                                |                         |                        |
|-------------------------------------|--------------------------------|-------------------------|------------------------|
| bouwheer                            | bouwplaats                     | provincie               | kadastraal             |
| WILLAERT - DE SMET<br>Peter & Sarah | Asselsstraat 9<br>9030 DRONGEN | OOST-VLAANDEREN<br>GENT | AFD 26 SEC B nr.34/g/4 |

 

bv  
**ROBUUST**  
Donald Desmet  
Els Staessens  
architect

DSP25

|                           |        |           |      |
|---------------------------|--------|-----------|------|
| wijzigingen               | schaal | datum     | code |
| nr<br>-<br>eerste uitgave | 1:50   | 10/2/2025 | -    |

|          |         |             |
|----------|---------|-------------|
| tekenaar | nazicht | goedkeuring |
| HDM      | EST     | EST         |

niets van deze tekeningen mag gekopieerd, verspreid of uitgevoerd worden zonder de voorafgaande schriftelijke toestemming van de verantwoordelijke architectenvereniging  
bv ov bvba RPR | gent    frans van ryhovelaan 2a | 9000 Gent    T 09|234.24.34    E info@robuust-ao.be    W www.robuust-ao.be