



Niets van deze tekening mag worden vervaelvoudigd en/of openbaar gemaakt onder gelijk welke vorm zonder voorafgaande schriftelijke toestemming van signum+, noch zonder een dergelijke toestemming worden gebruikt voor enig ander werk dan waarvoor het is vervaardigd.
All rights strictly reserved. Reproduction and/or issue to third parties is not permitted without written authority from signum+.

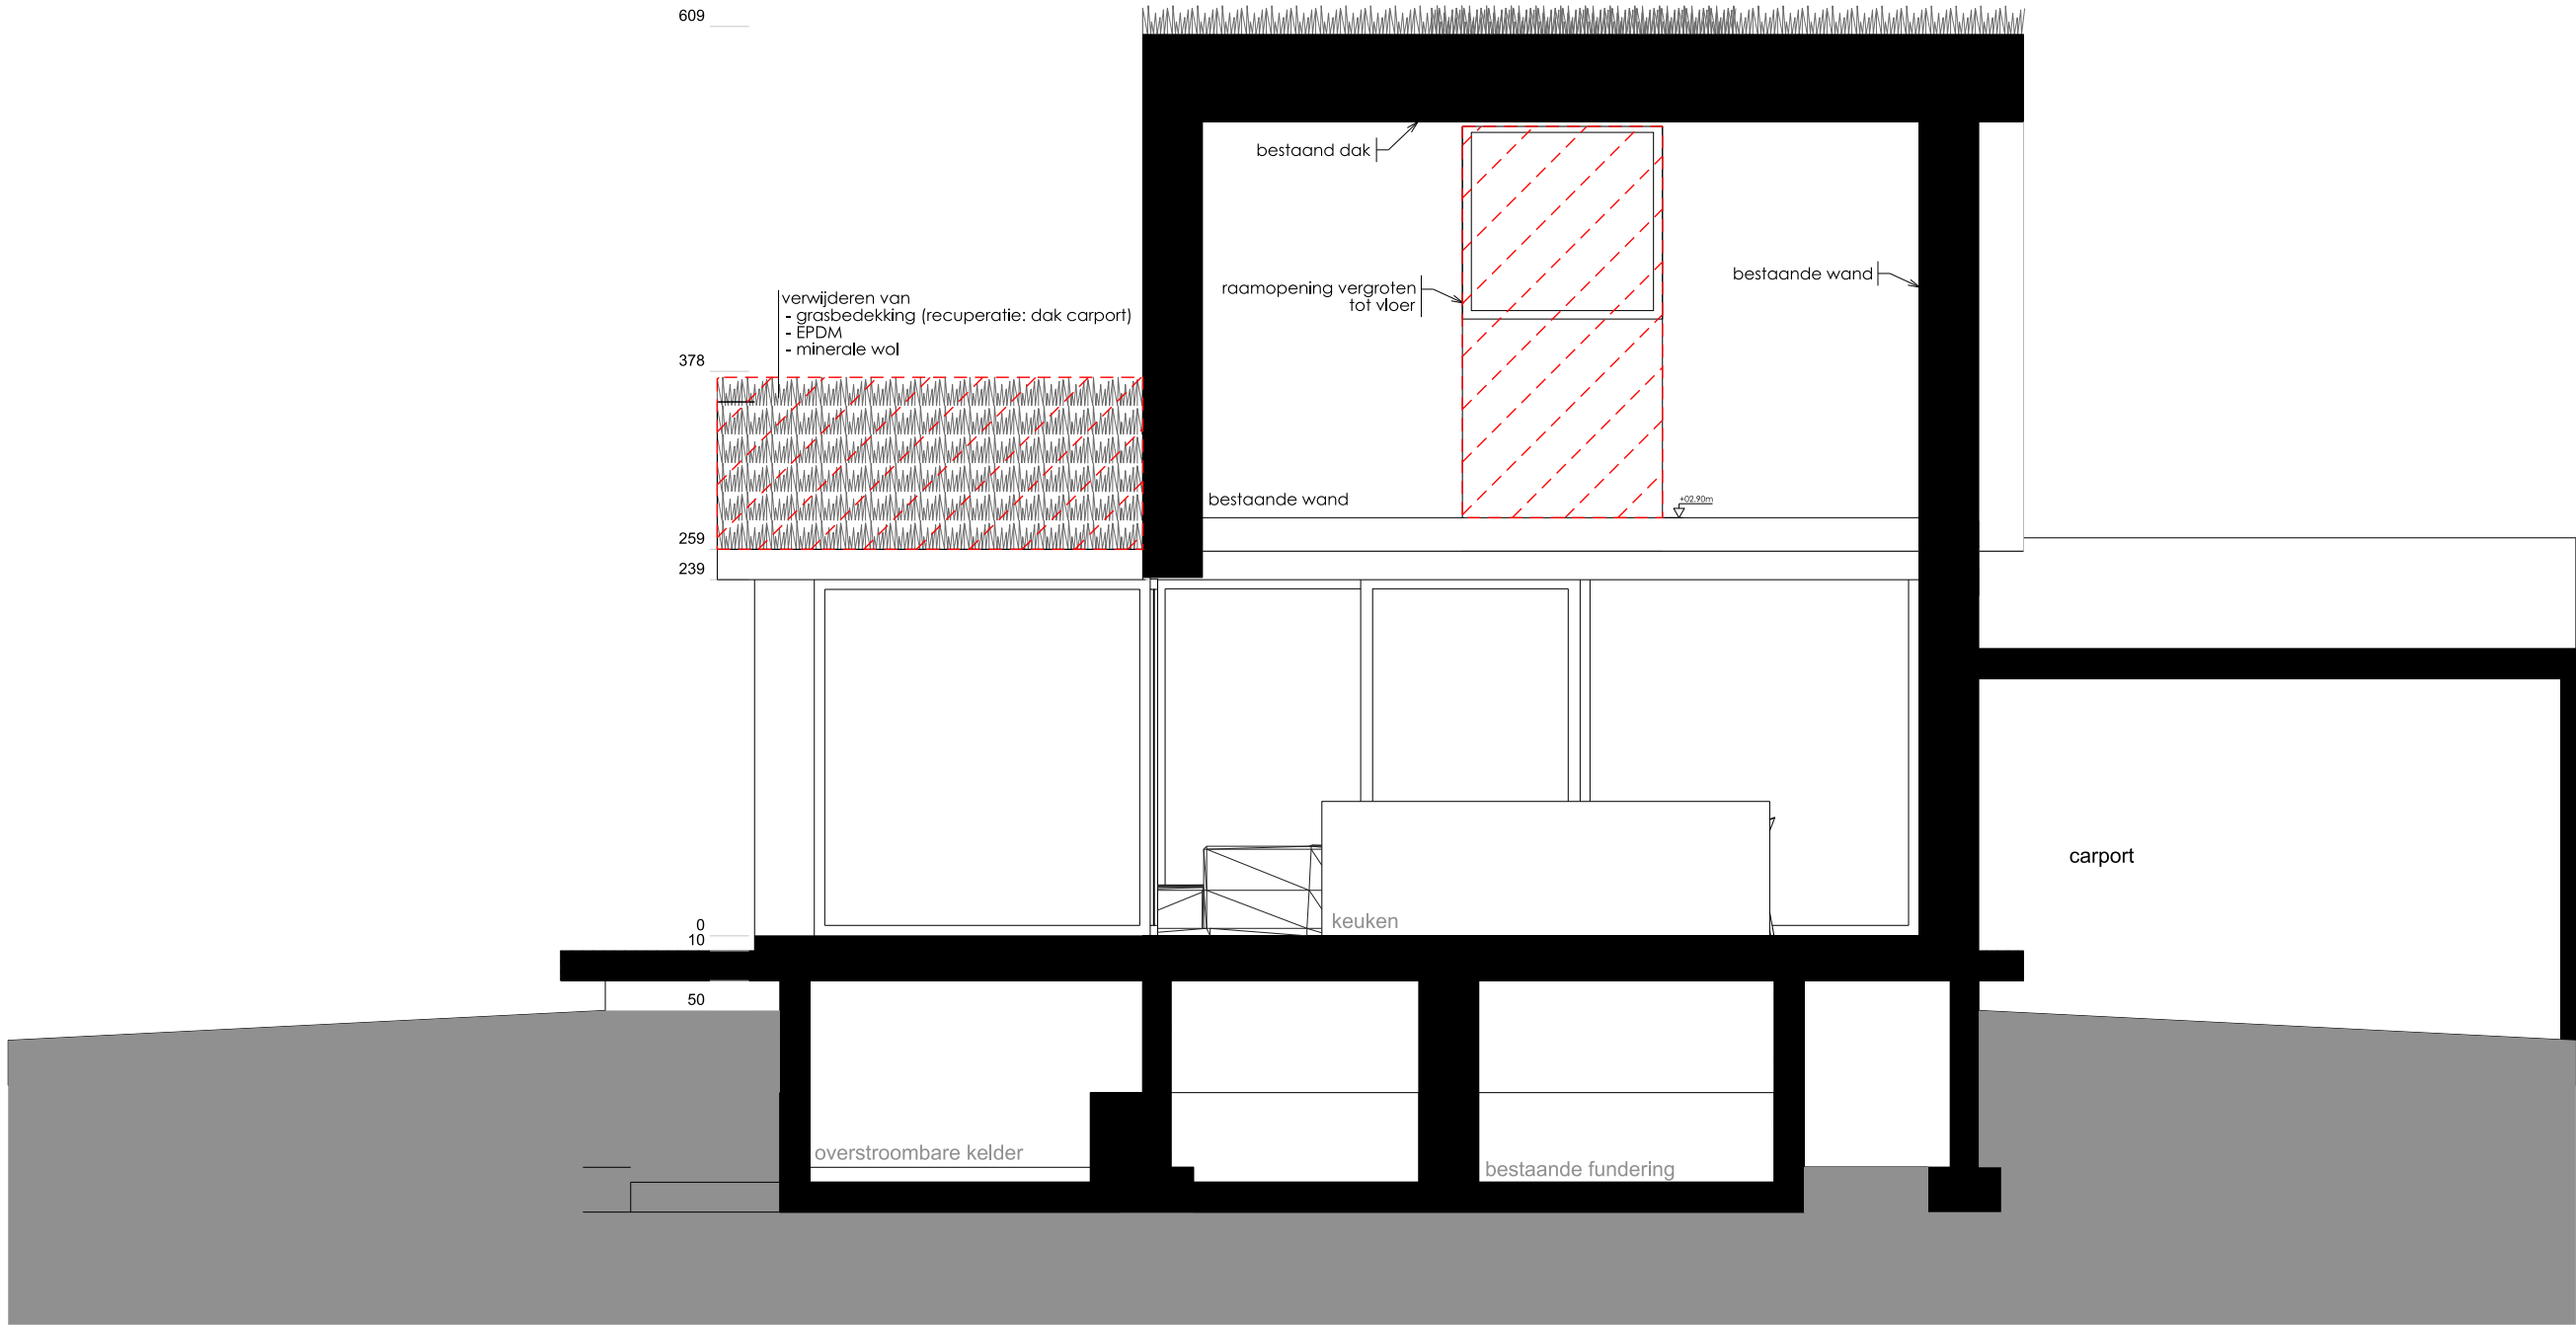


0 25 100 250cm
alle maataanduidingen zijn in centimeters

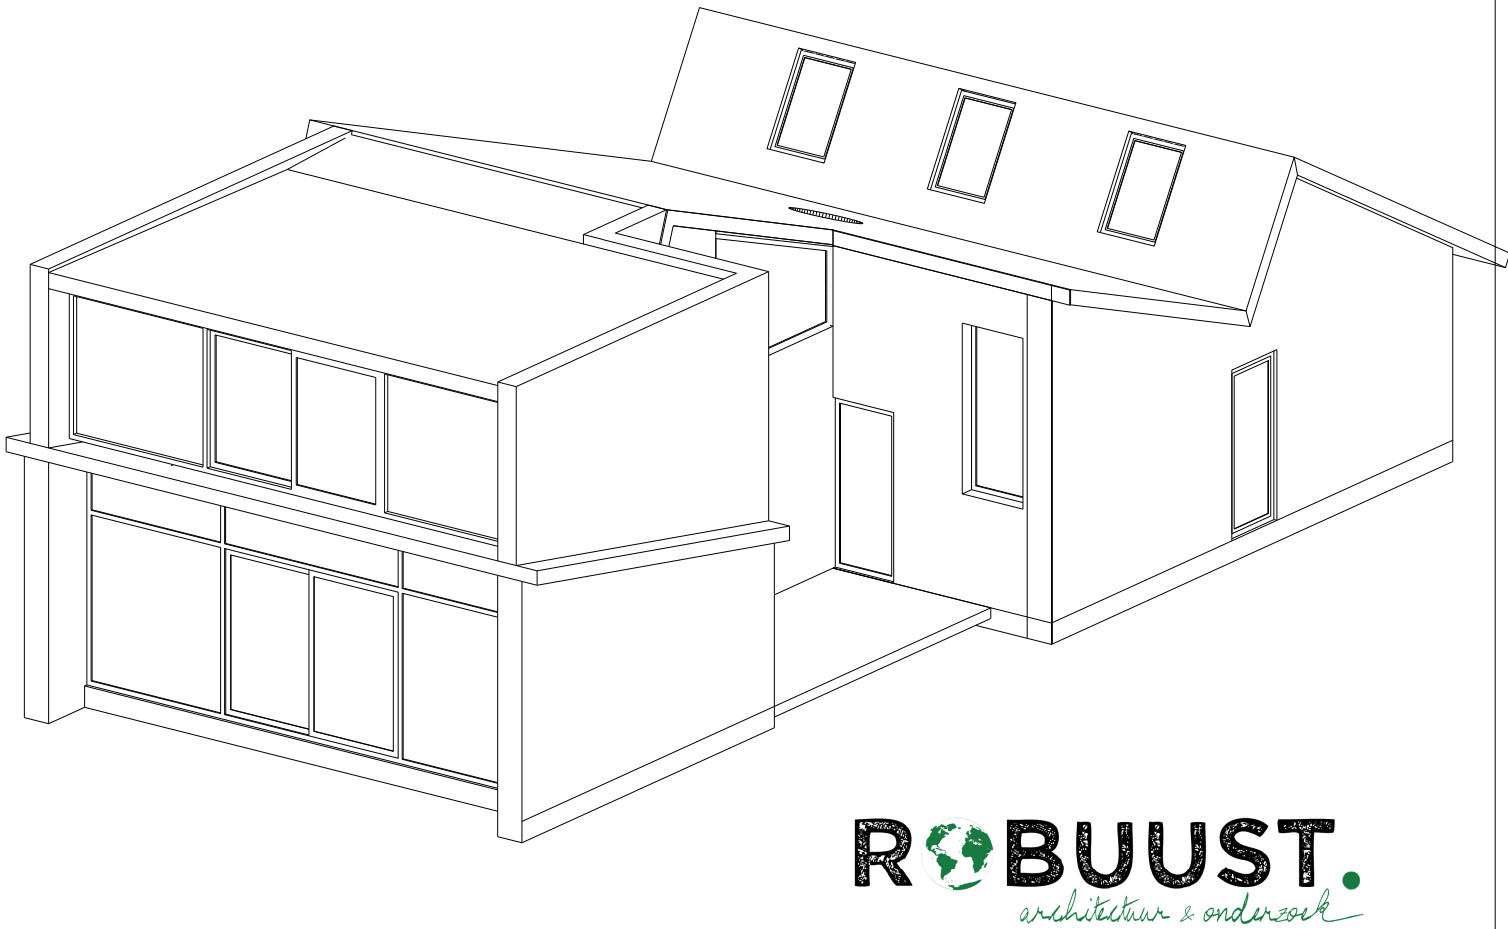

UITBREIDING OP EEN GEZINSWONING

bouwheer	bouwplaats	provincie	kadastraal
WILLAERT - DE SMET Peter & Sarah	Asselsstraat 9 9030 DRONGEN	OOST-VLAANDEREN GENT	AFD 26 SEC B nr.34/g/4

 

bv
ROBUUST
Donald Desmet
Els Staessens
architect

DSP25

wijzigingen	schaal	datum	code
nr - eerste uitgave	1:50	10/2/2025	-

tekenaar	nazicht	goedkeuring
HDM	EST	EST

niets van deze tekeningen mag gekopieerd, verspreid of uitgevoerd worden zonder de voorafgaande schriftelijke toestemming van de verantwoordelijke architectenvereniging
bv ov bvba RPR | gent frans van ryhovelaan 2a | 9000 Gent T 09|234.24.34 E info@robuust-ao.be W www.robuust-ao.be