

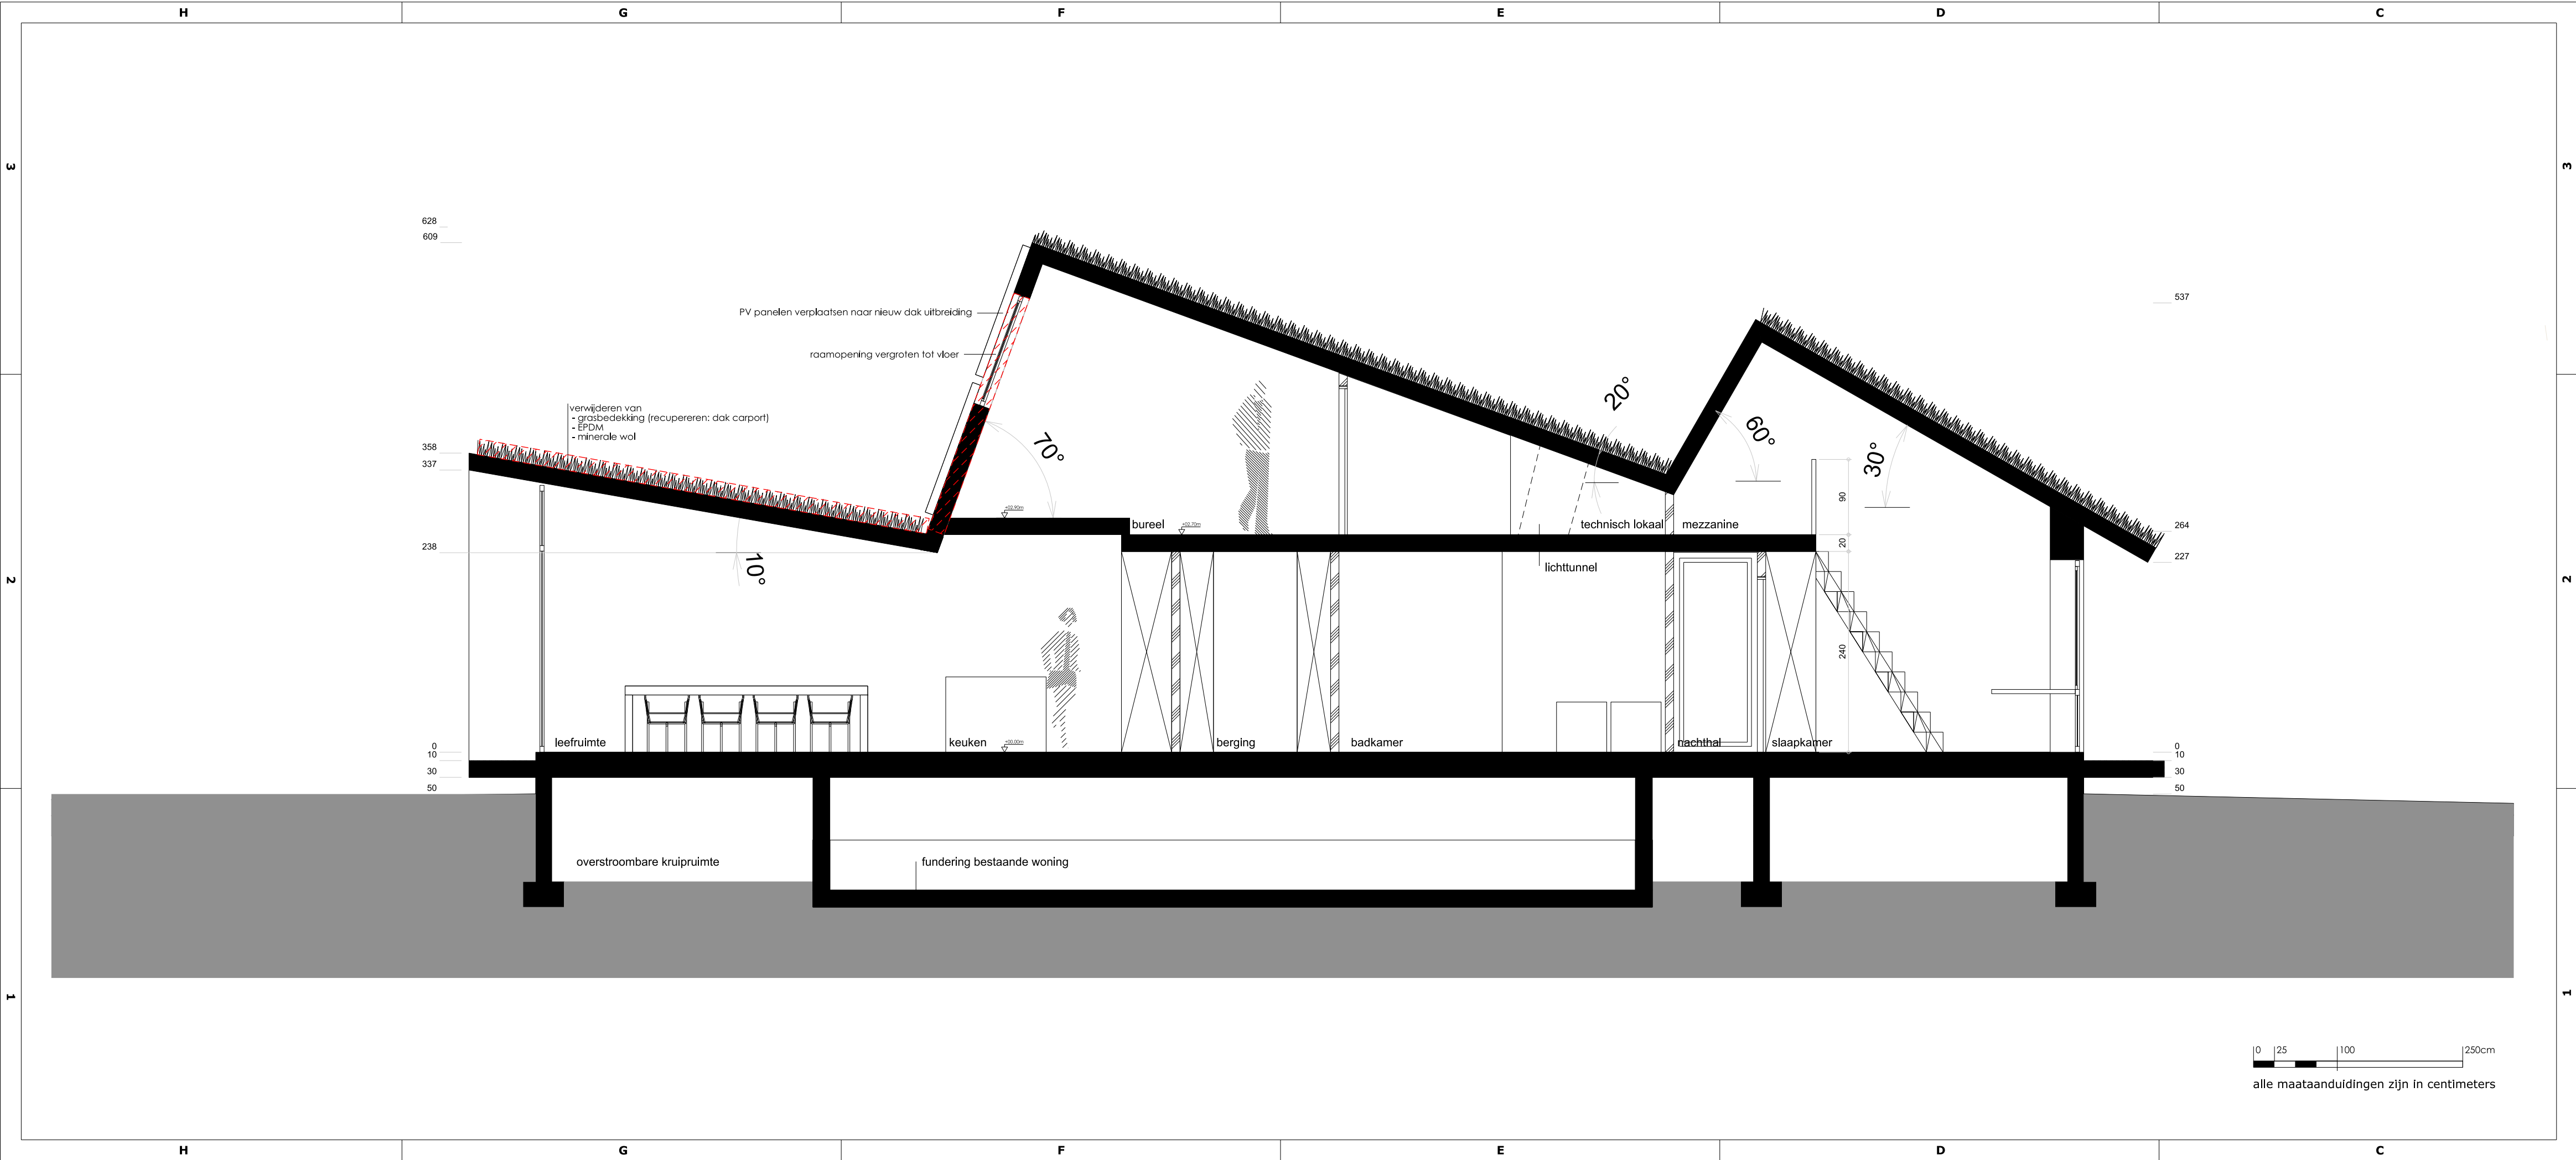


Niets van deze tekening mag worden vervoelvuldigd en/of openbaar gemaakt onder gelijk welke vorm zonder voorafgaande schriftelijke toestemming van signum+, noch zonder een dergelijke toestemming worden gebruikt voor enig ander werk dan waarvoor het is vervaardigd.
All rights strictly reserved. Reproduction and/or issue to third parties in any form whatever is not permitted without written authority from signum+.

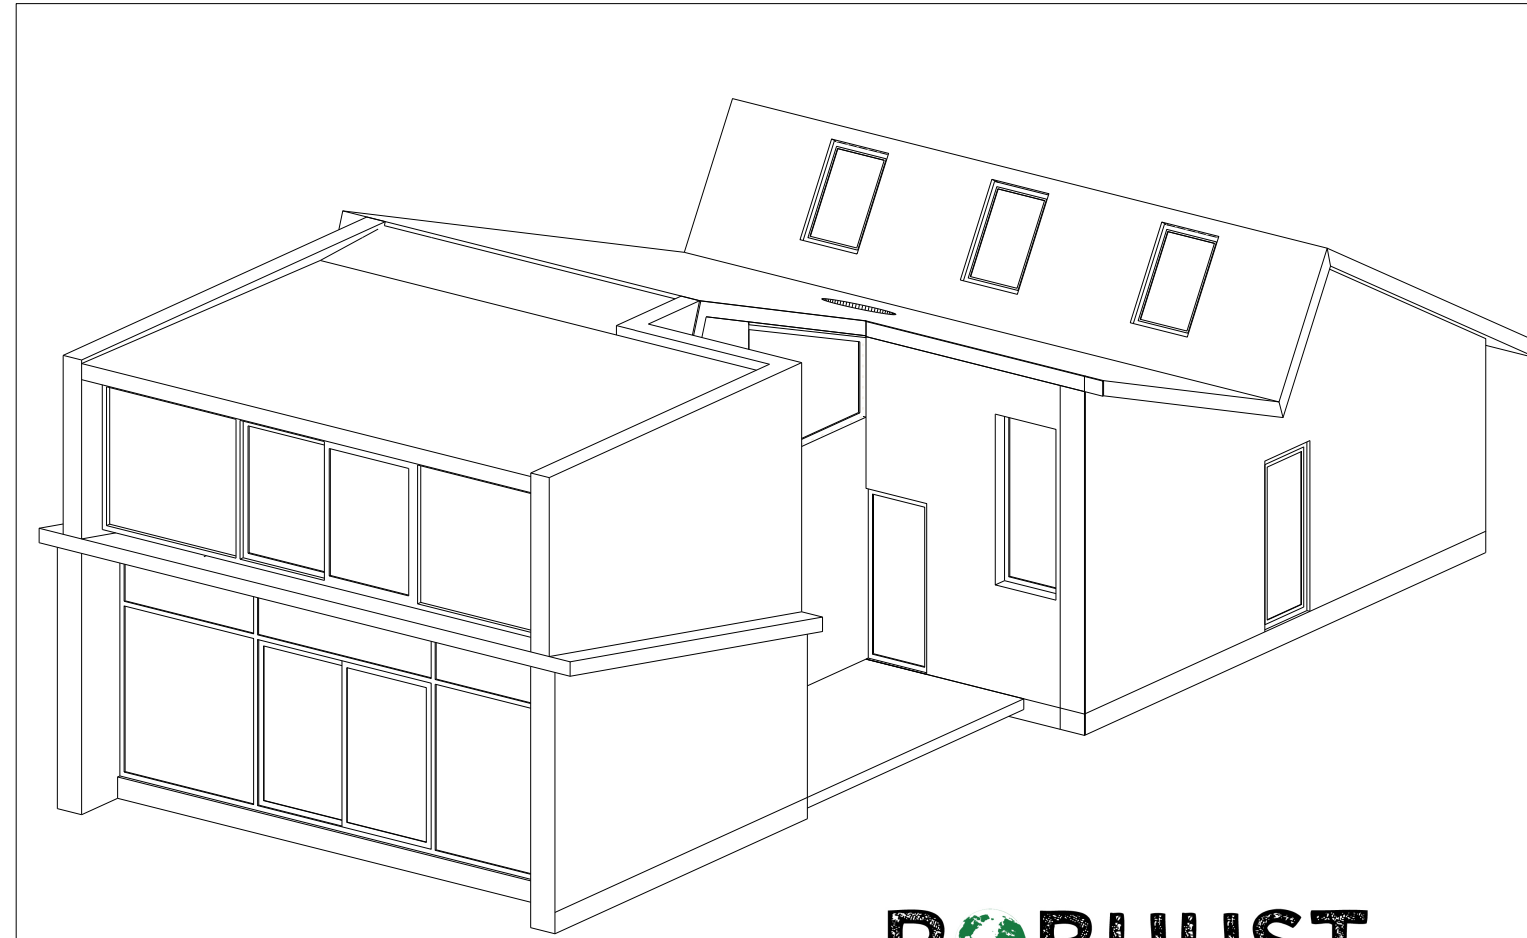

 

UITBREIDING OP EEN GEZINSWONING

bouwheer	bouwplaats	provincie	kadastraal
WILLAERT - DE SMET Peter & Sarah	Asselsstraat 9 9030 DRONGEN	OOST-VLAANDEREN GENT	AFD 26 SEC B nr.34/g/4
		bv ROBUUST Donald Desmet Els Staessens architect	
wijzigingen	schaal	datum	code
nr - eerste uitgave	1:50	10/2/2025	-
tekenaar HDM	nazicht EST	goedkeuring EST	afmetingen: 841 x 297mm (4x1) oppervlakte: 0.25m ²
niets van deze tekeningen mag gekopieerd, verspreid of uitgevoerd worden zonder de voorafgaande schriftelijke toestemming van de verantwoordelijke architectenvereniging bv ov bvba RPR gent frans van ryhovelaan 2a 9000 Gent T 09 234.24.34 E info@robuust-ao.be W www.robuust-ao.be			