



Niets van deze tekening mag worden vervoelvuldigd en/of openbaar gemaakt onder gelijk welke vorm zonder voorafgaande schriftelijke toestemming van signum+.
All rights strictly reserved. Reproduction and/or issue to third parties in any form whatever is not permitted without written authority from signum+.



ZIE BIJZONDERE
VOORWAARDE(N)

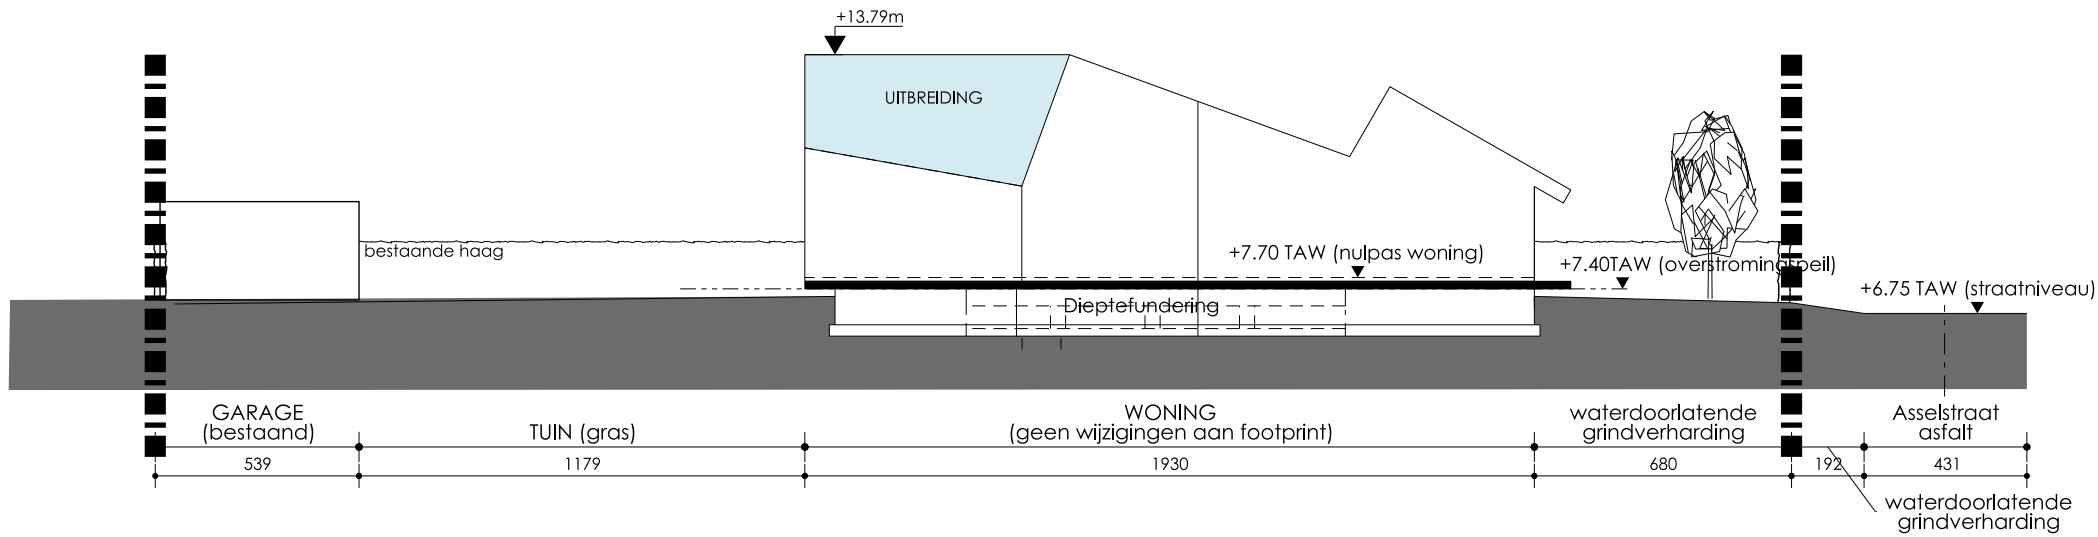

alle maataanduidingen zijn in centimeters
schaal 1:200

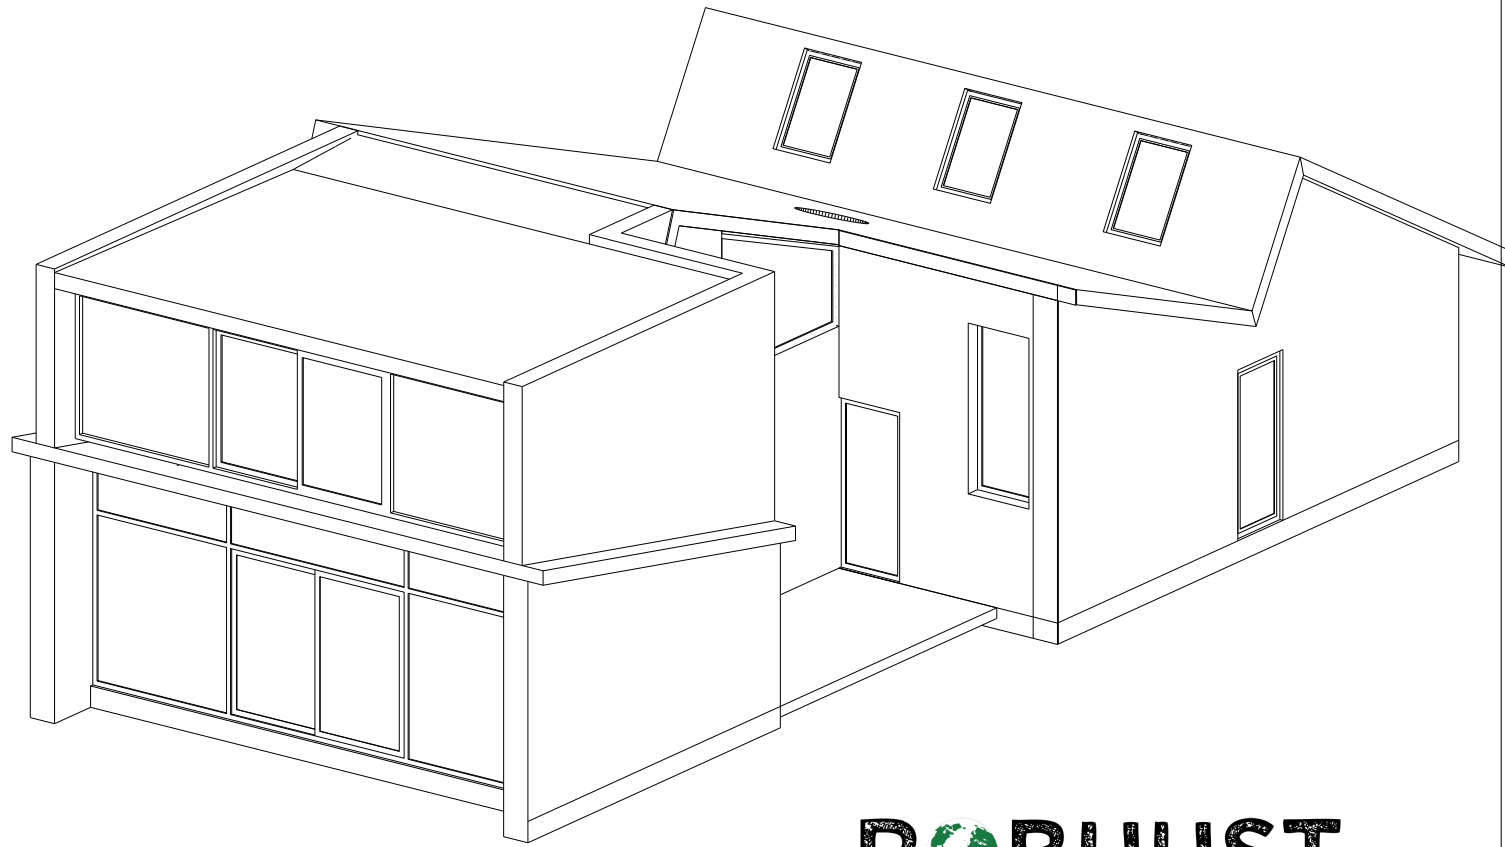

ROBUUST.
architectuur & onderzoek

UITBREIDING OP EEN GEZINSWONING

bouwheer

WILLAERT - DE SMET
Peter & Sarah

bouwplaats


Asselsstraat 9
9030 DRONGEN

provincie

OOST-VLAANDEREN
GENT

kadastraal

AFD 26 SEC B nr.34/g/4

 

bv
ROBUUST
Donald Desmet
Els Staessens
architect

DSP25

wijzigingen

nr
-
aard
eerste uitgave

schaal

1:200

datum

10/2/2025

code

-

tekenaar
HDM

nazicht
EST

goedkeuring
EST

afmetingen: 630 x 297mm (3x1)
oppervlakte: 0.19m²

niets van deze tekeningen mag gekopieerd, vermenigvuldigd of uitgevoerd worden zonder de voorafgaande schriftelijke toestemming van de verantwoordelijke architectenvereniging
bv of bvba RPR | gent frans van ryhovelaan 2a | 9000 Gent T 09|234.24.34 E info@robuust-ao.be W www.robuust-ao.be