




woning 1
terrein 625 m²

woning 2
terrein 625 m²


wadi
2.250 L - 10,50 m² opp.
van de infiltratie
voorziening

wadi
2.250 L - 10,50 m² opp.
van de infiltratie
voorziening

--- rwa
--- dwa
--- fecal'ën
min. dekking 25 cm
min. helling 1,5 cm / m
alle rioolbuizen ø110

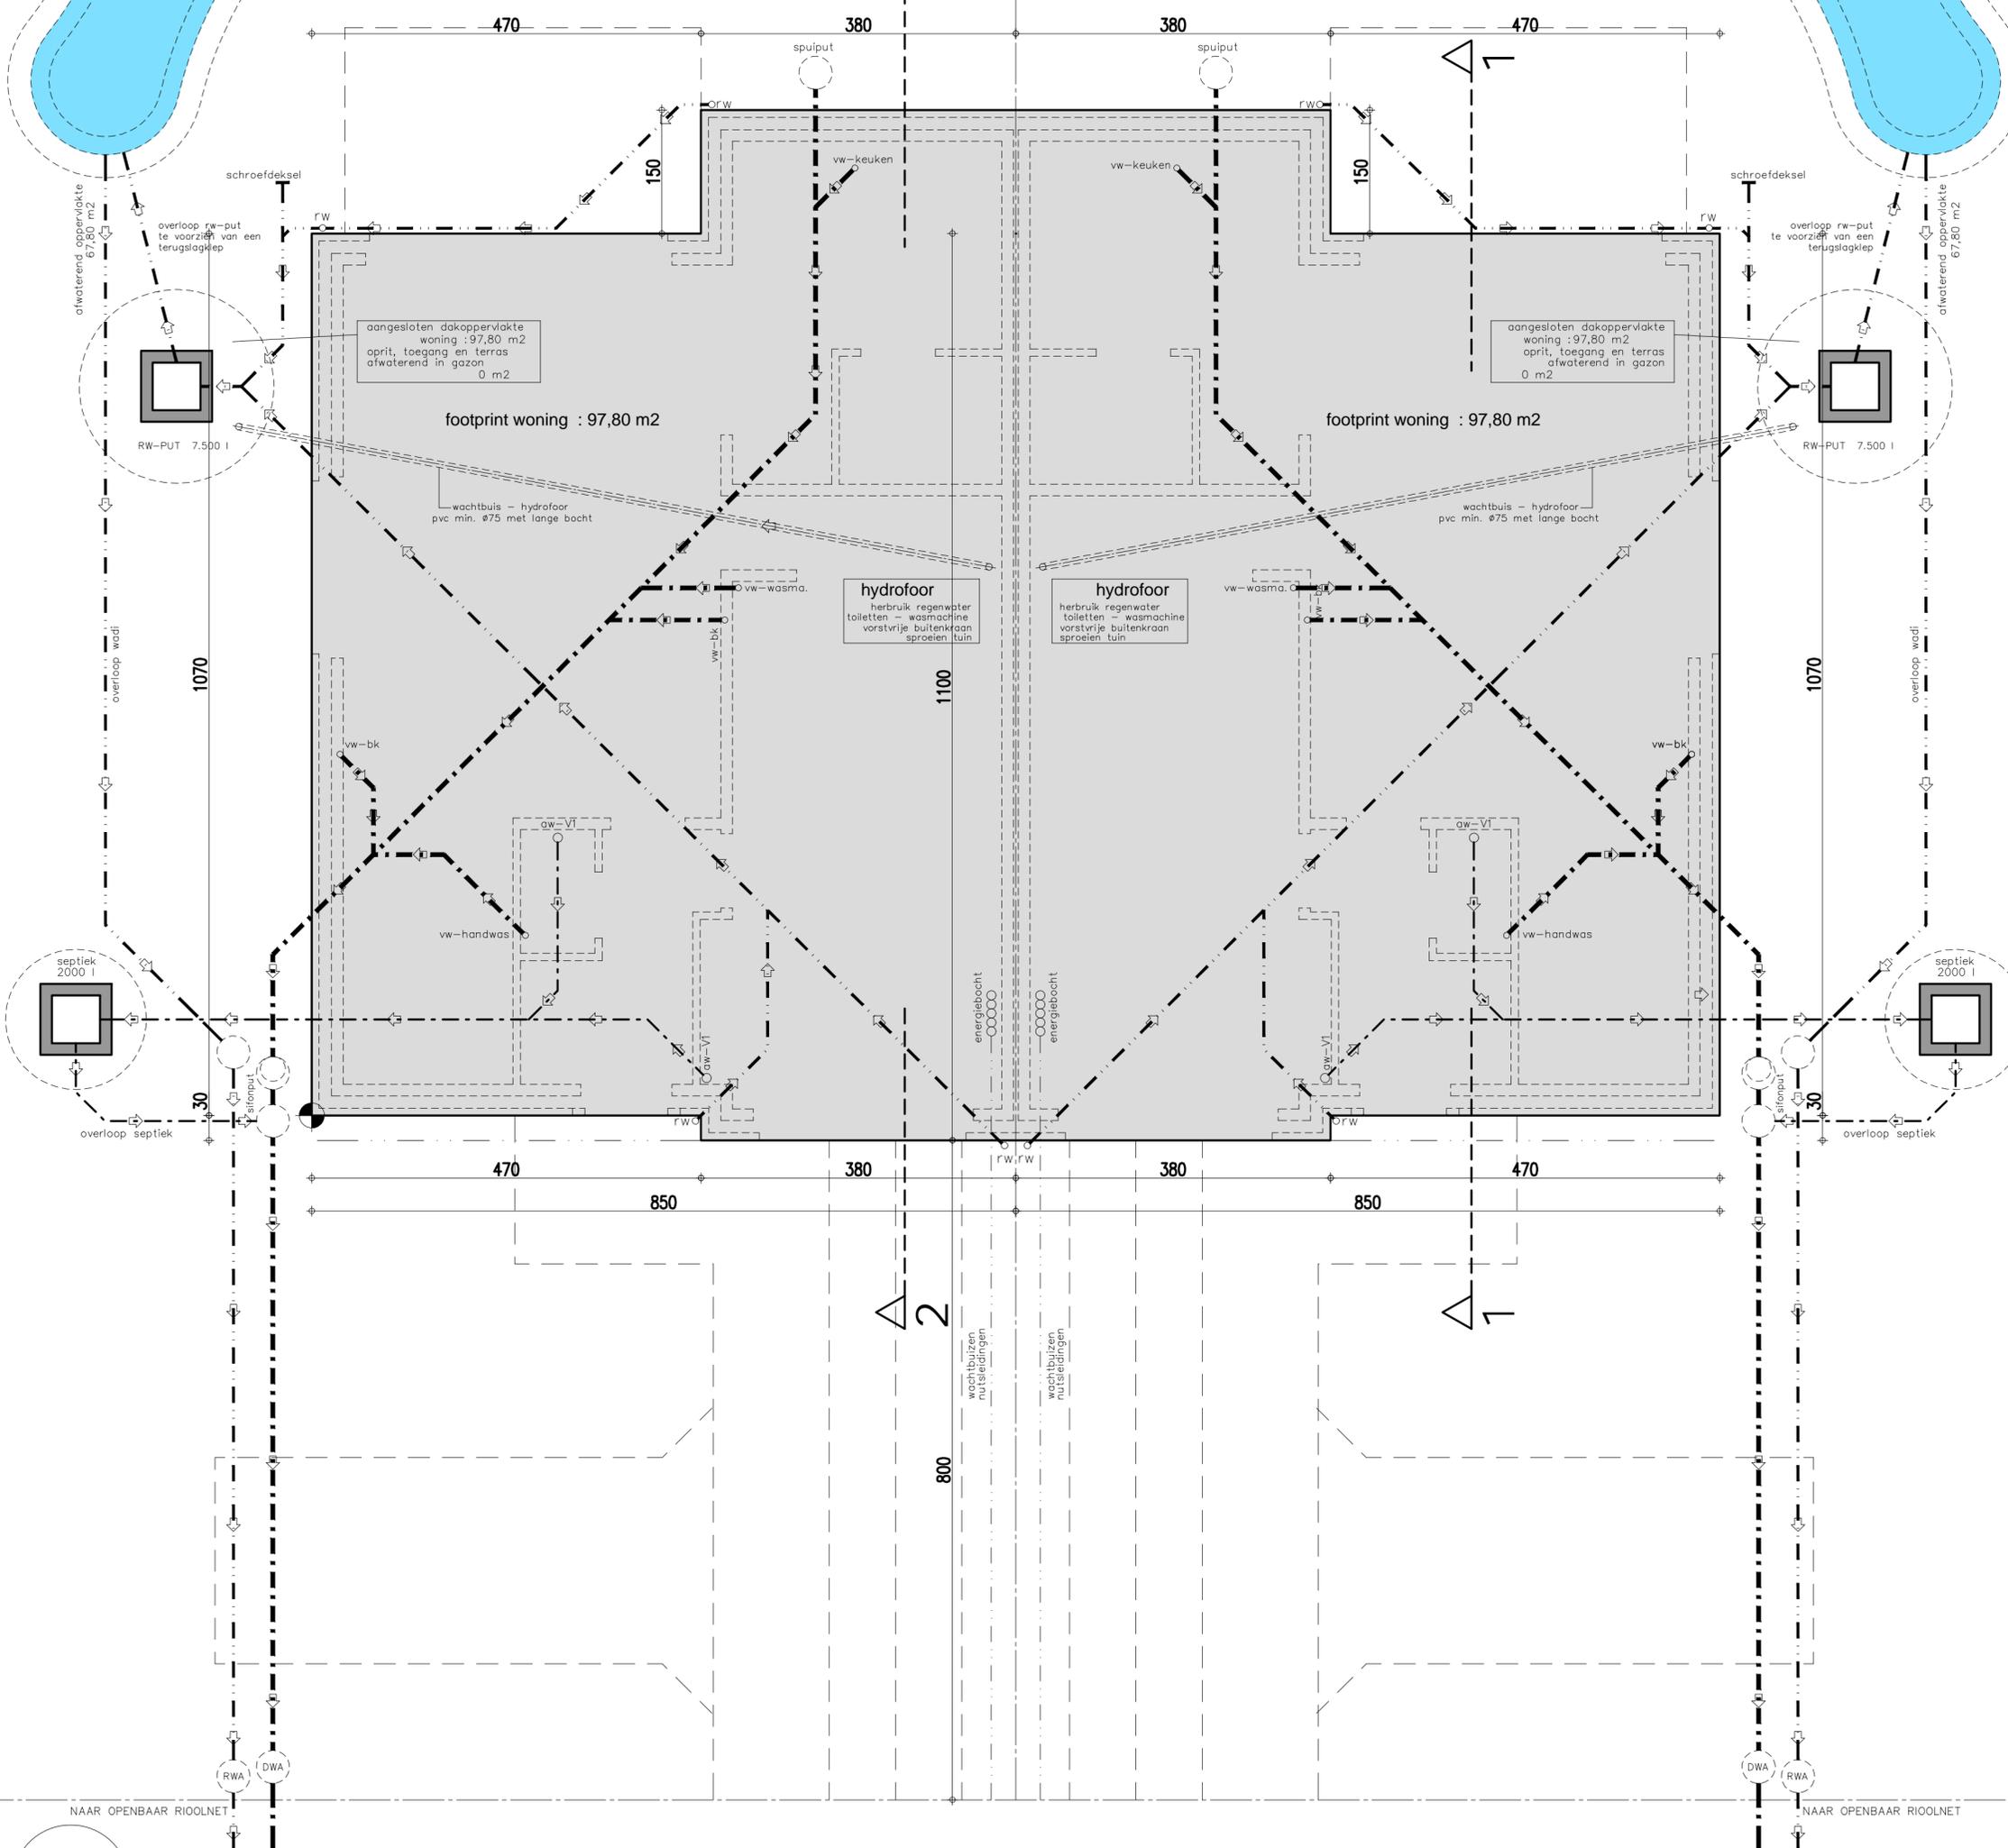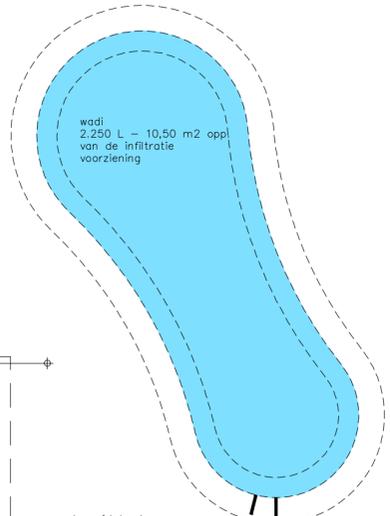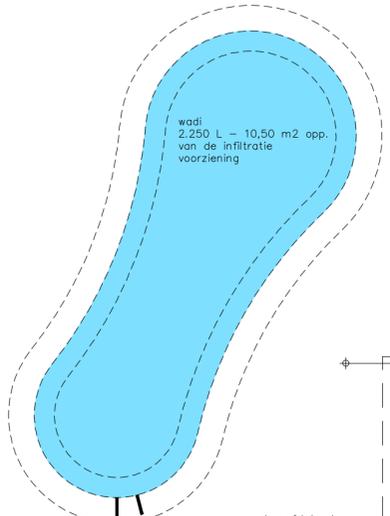

ondergrond - riolering 1/50

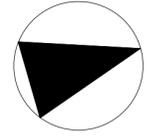

ONTWERPER A-PLAN ARCHITECT
PIET STEYAERT 0475 45 49 23
ZEEDIJK 8
8620 NIEUWPOORT
piet.steyaert@myonline.be