


woning 1


woning 2

2

1

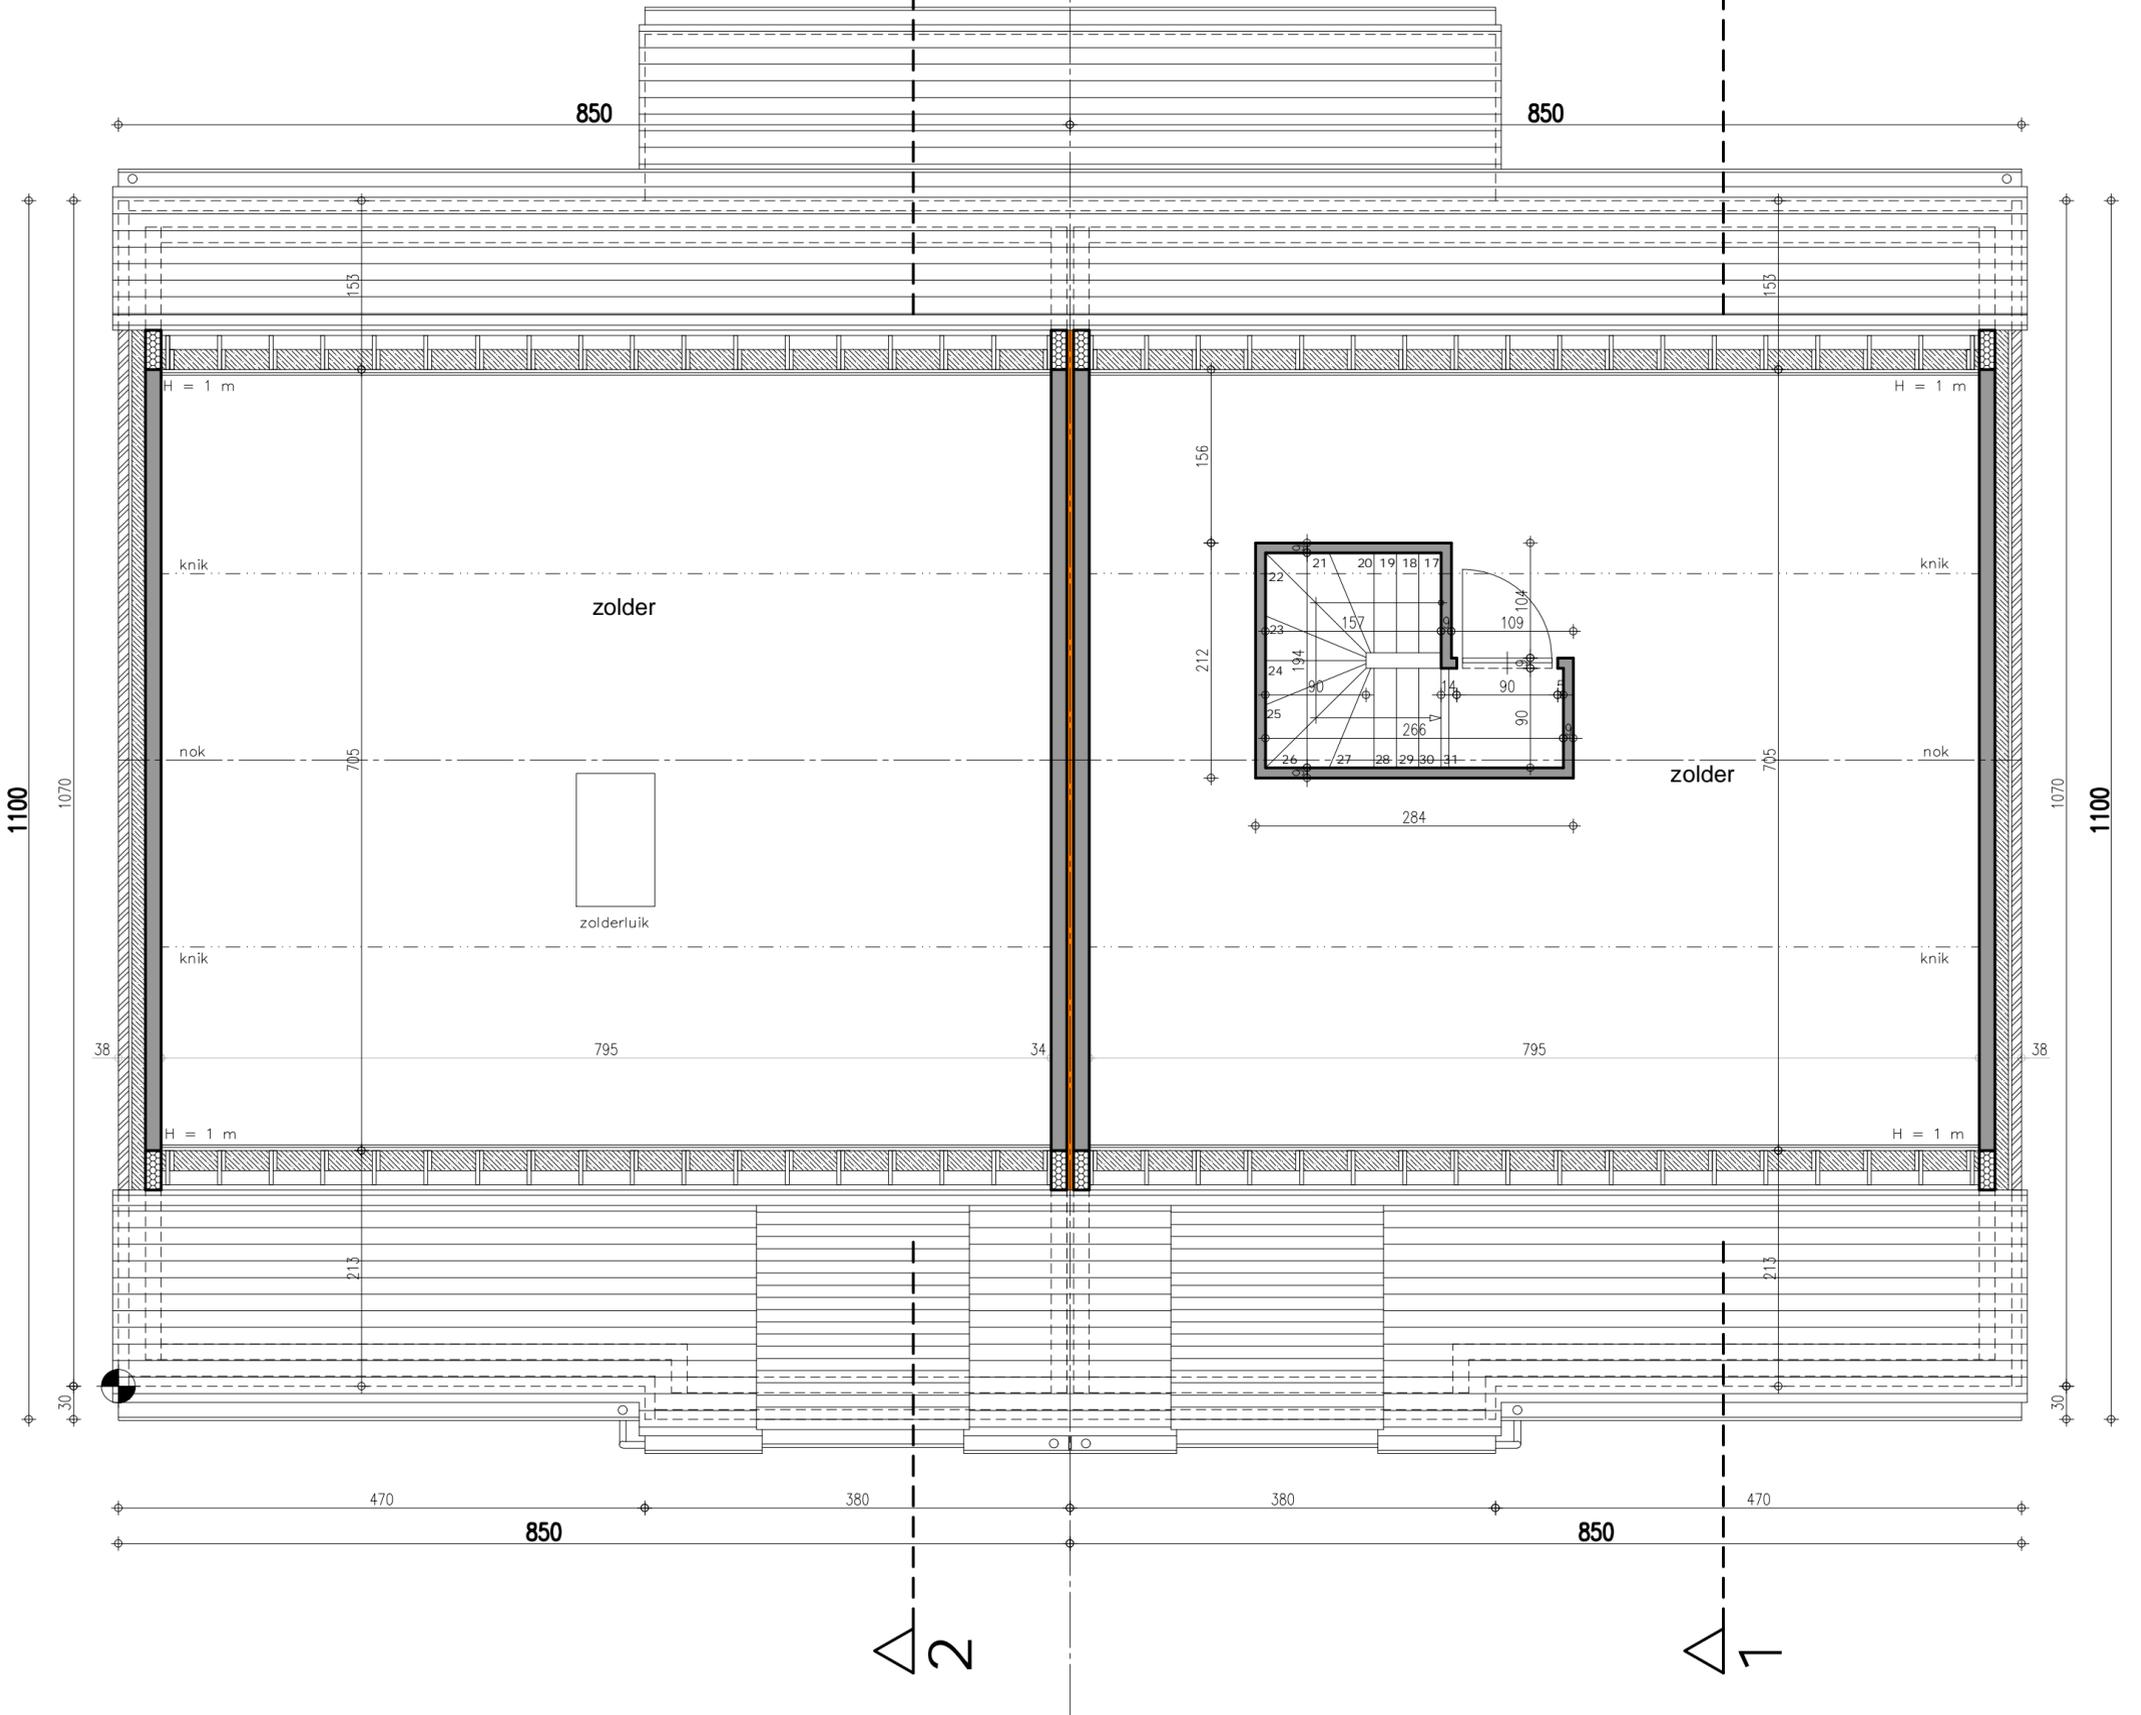

dakverdieping 1/50

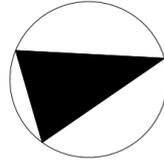

bouwen van een koppelwoning

ONTWERPER

A-PLAN
ARCHITECT

PIET STEYAERT 0475 45 49 23
ZEEDIJK 8
8620 NIEUWPOORT

piet.steyaert@myonline.be

