



woning 2

woning 1

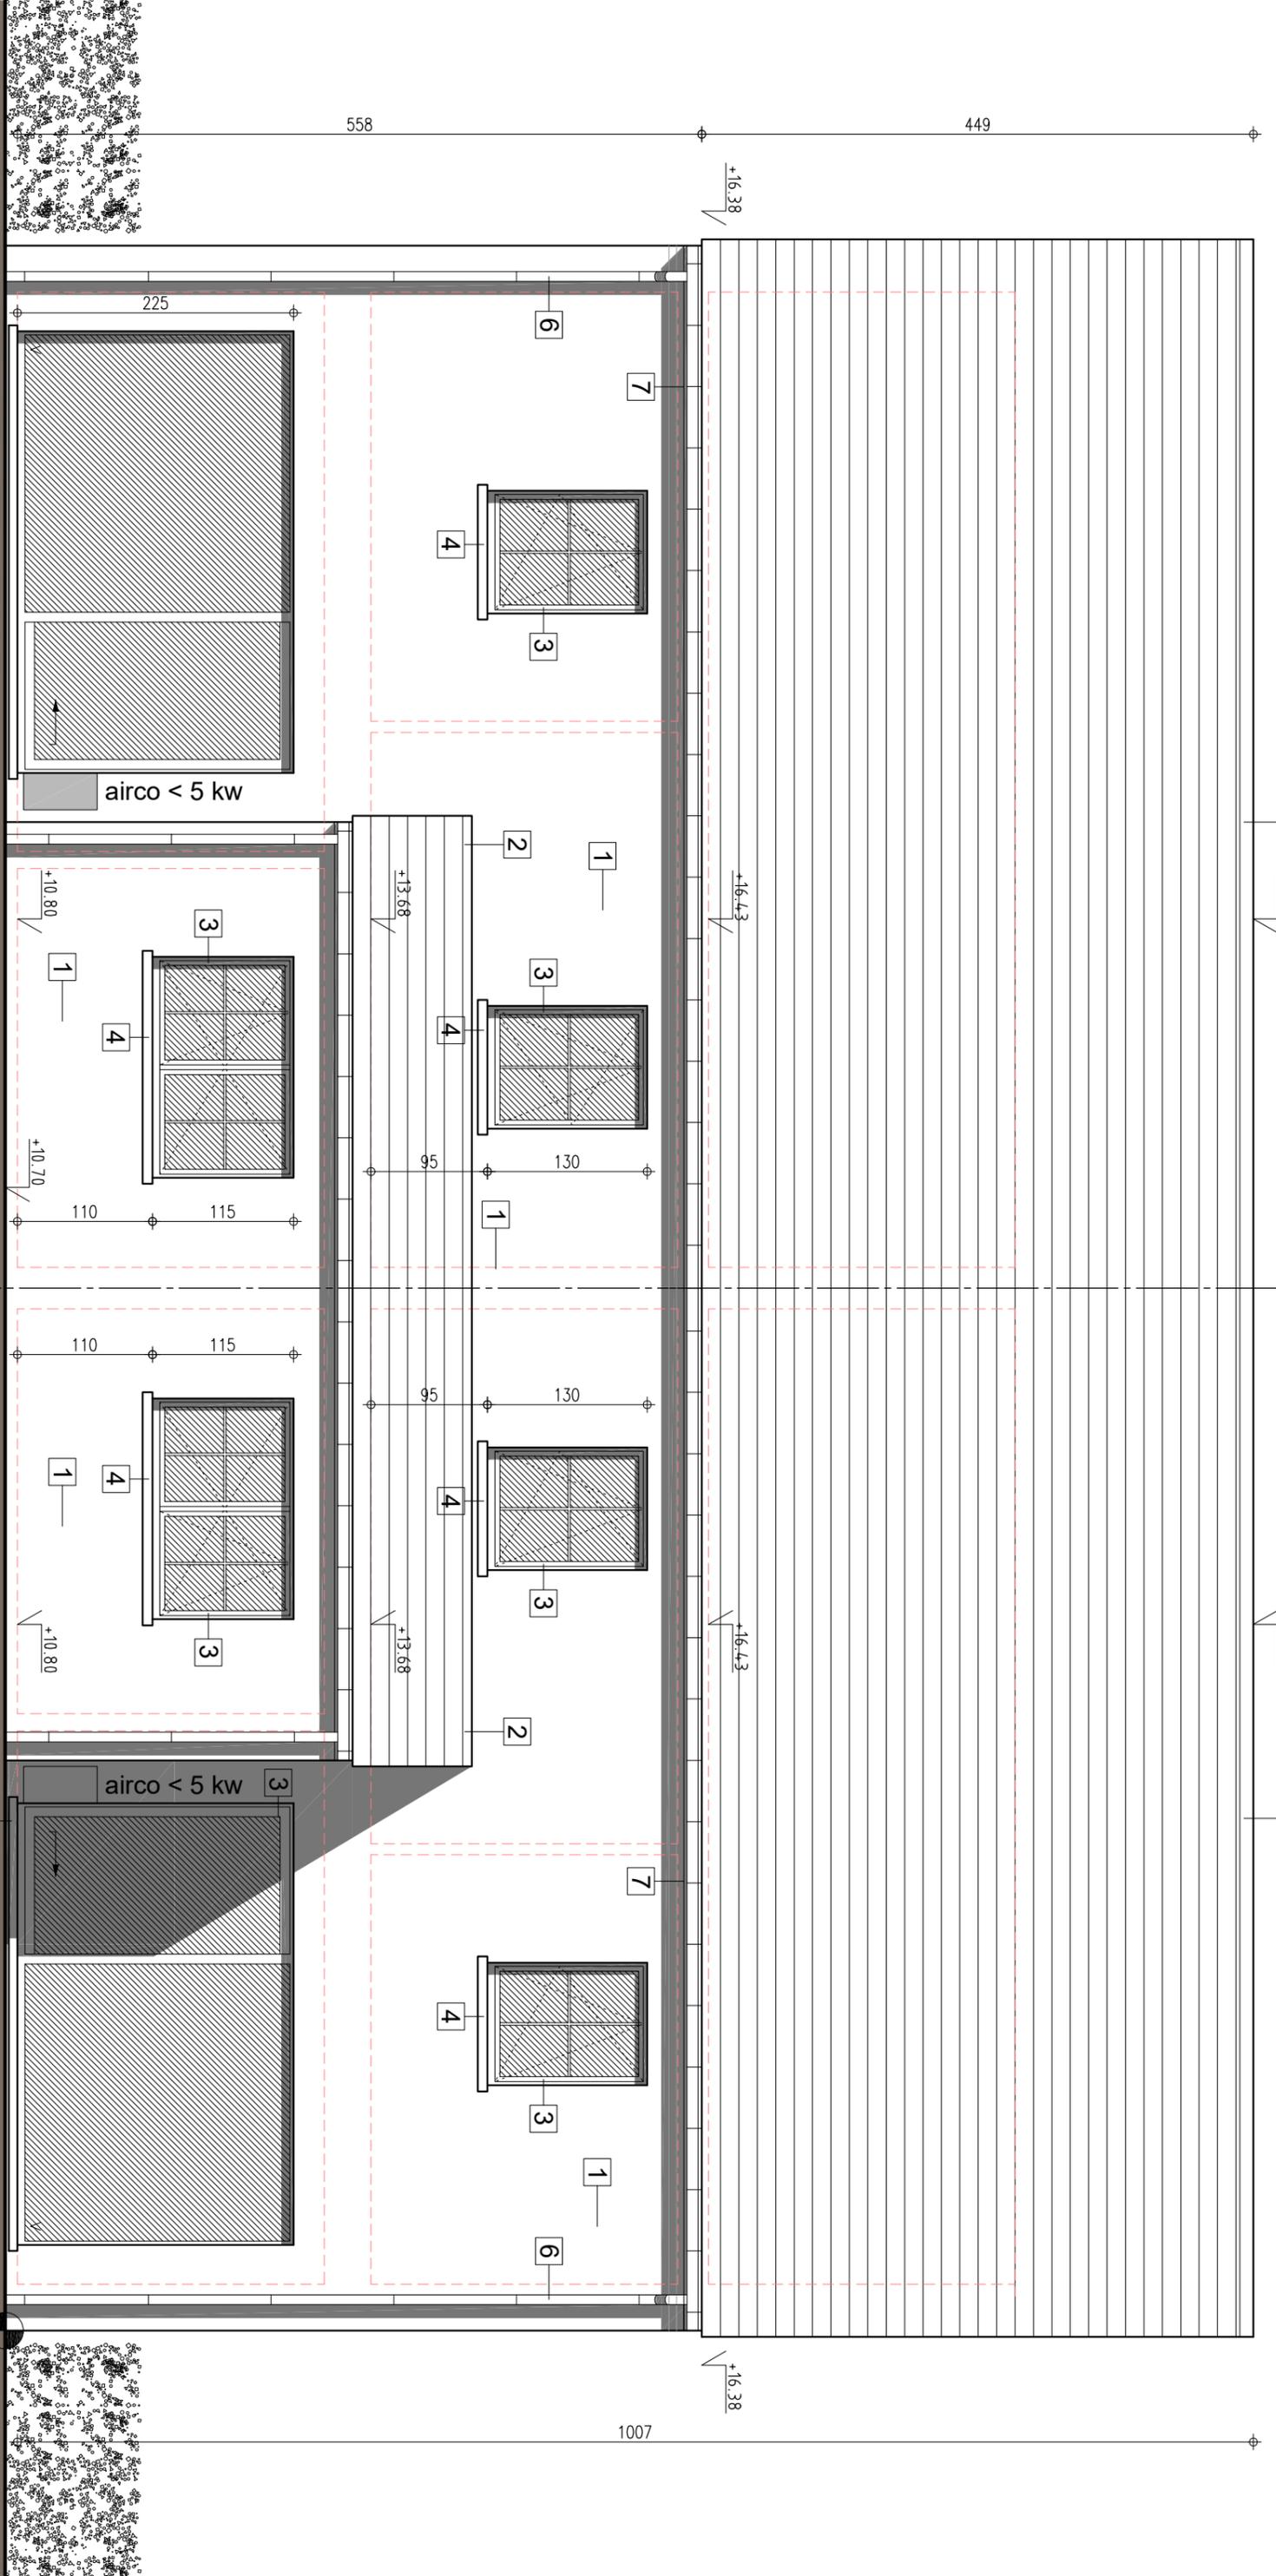

# achtergevel 1/50

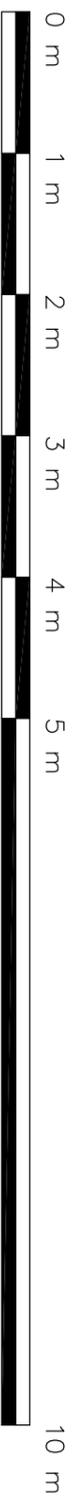

bouwen van een koppelwoning

ONTWERPER

A-PLAN  
ARCHITECT

PIET STEYAERT 0475 45 49 23  
ZEEDIJK 8  
8620 NIEUWPOORT  
piet.steyaert@myonline.be