


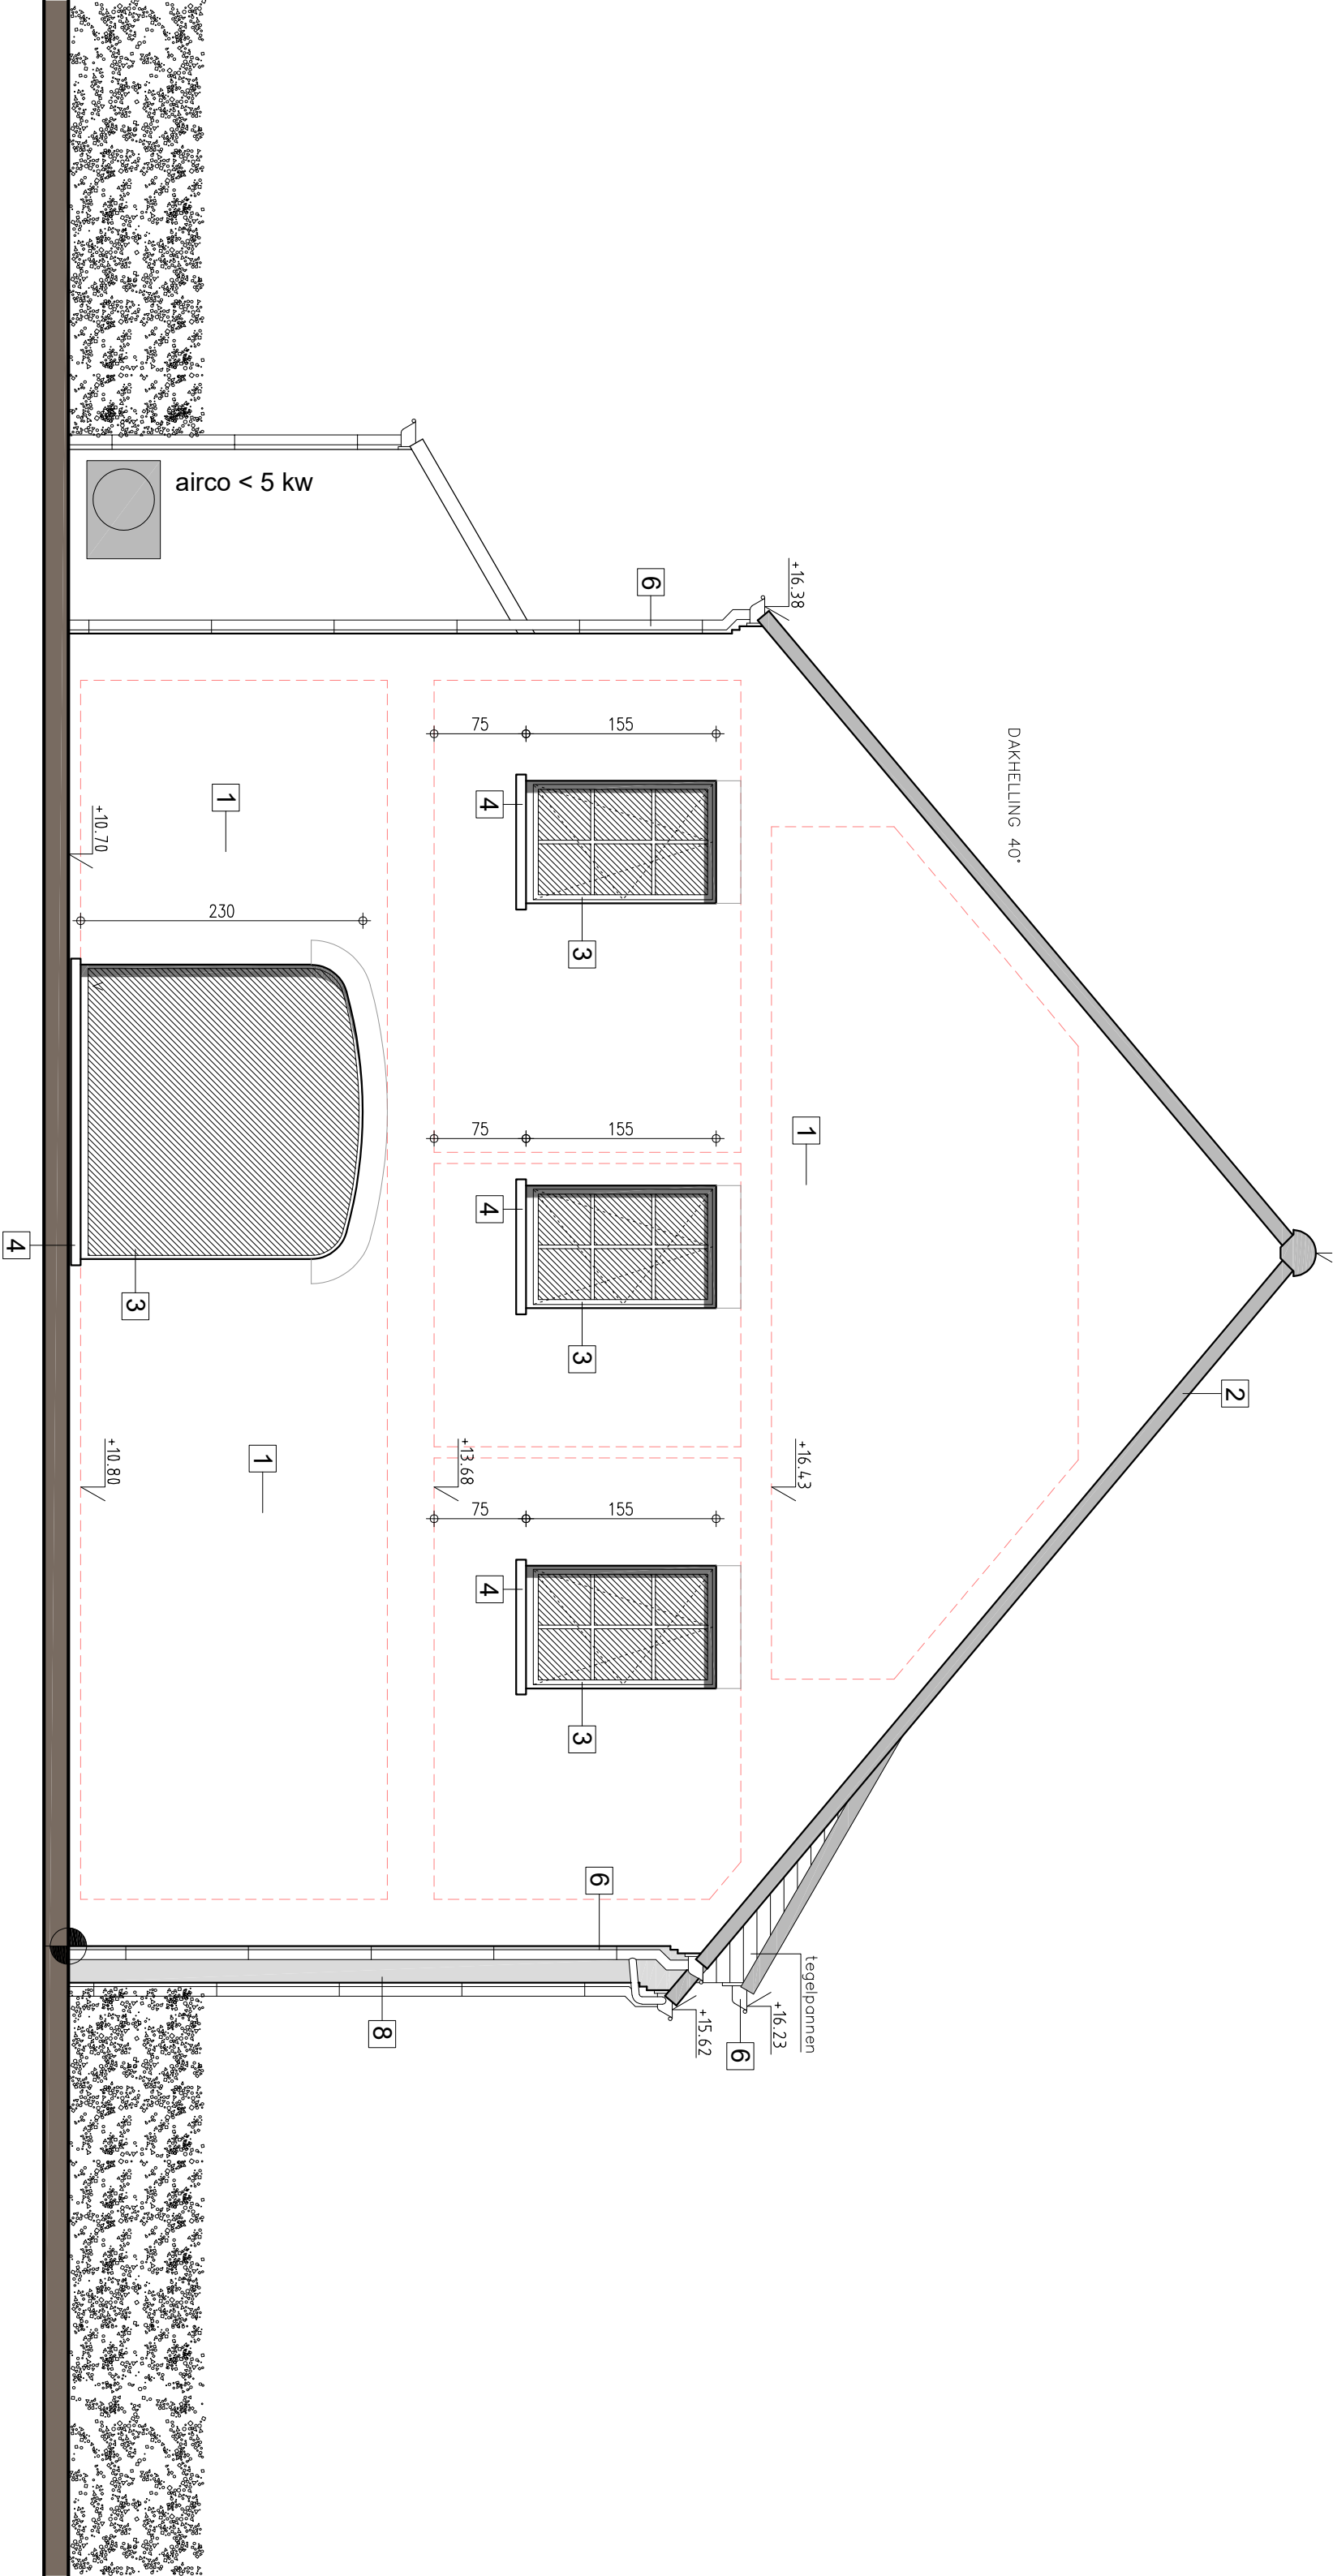

zijgevel woning 1 1/50



bouwen van een koppelwoning