
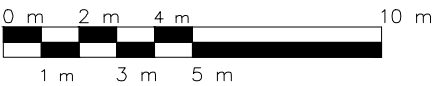


Terreinprofiel : vlak terrein =
aan straat en aanliggende percelen

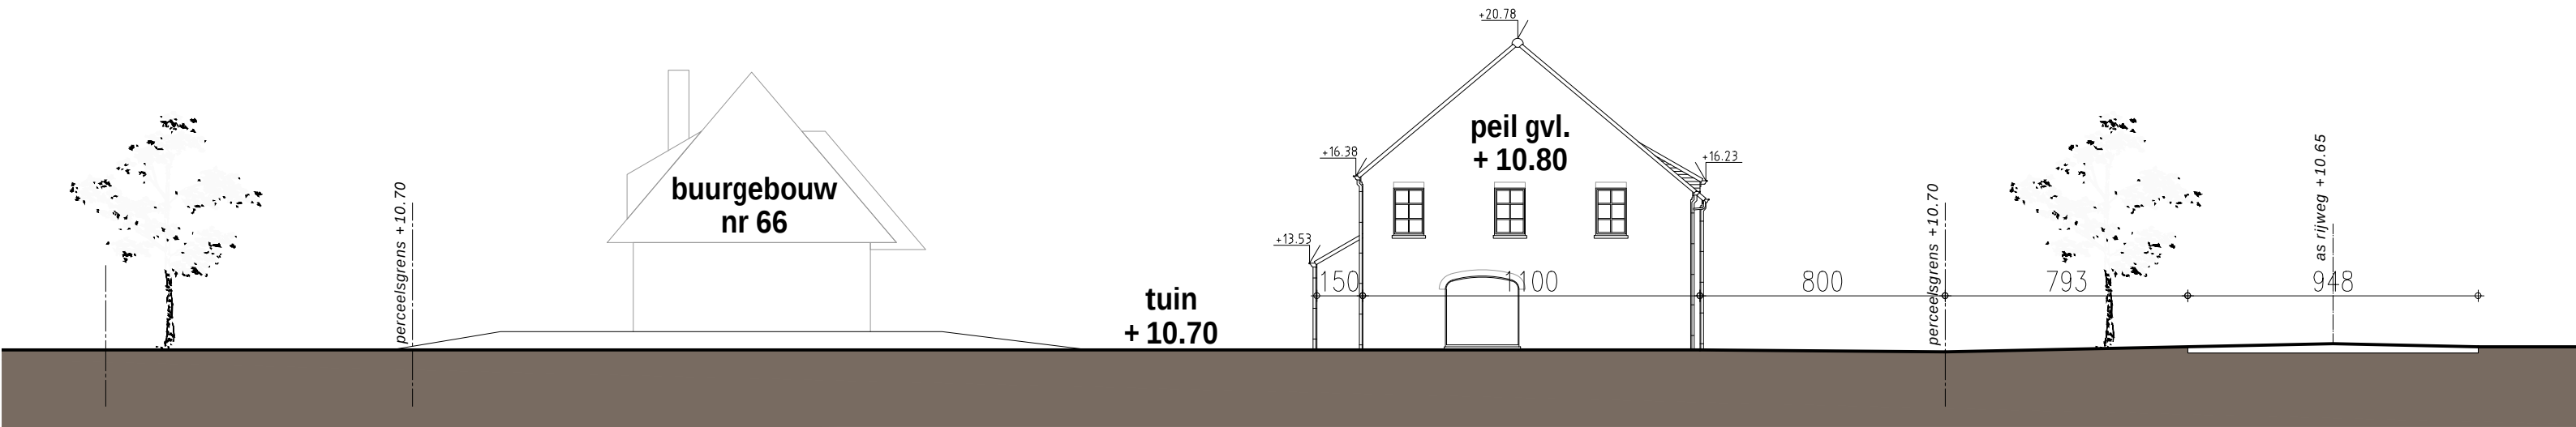

terreinprofiel X-X 1/200