


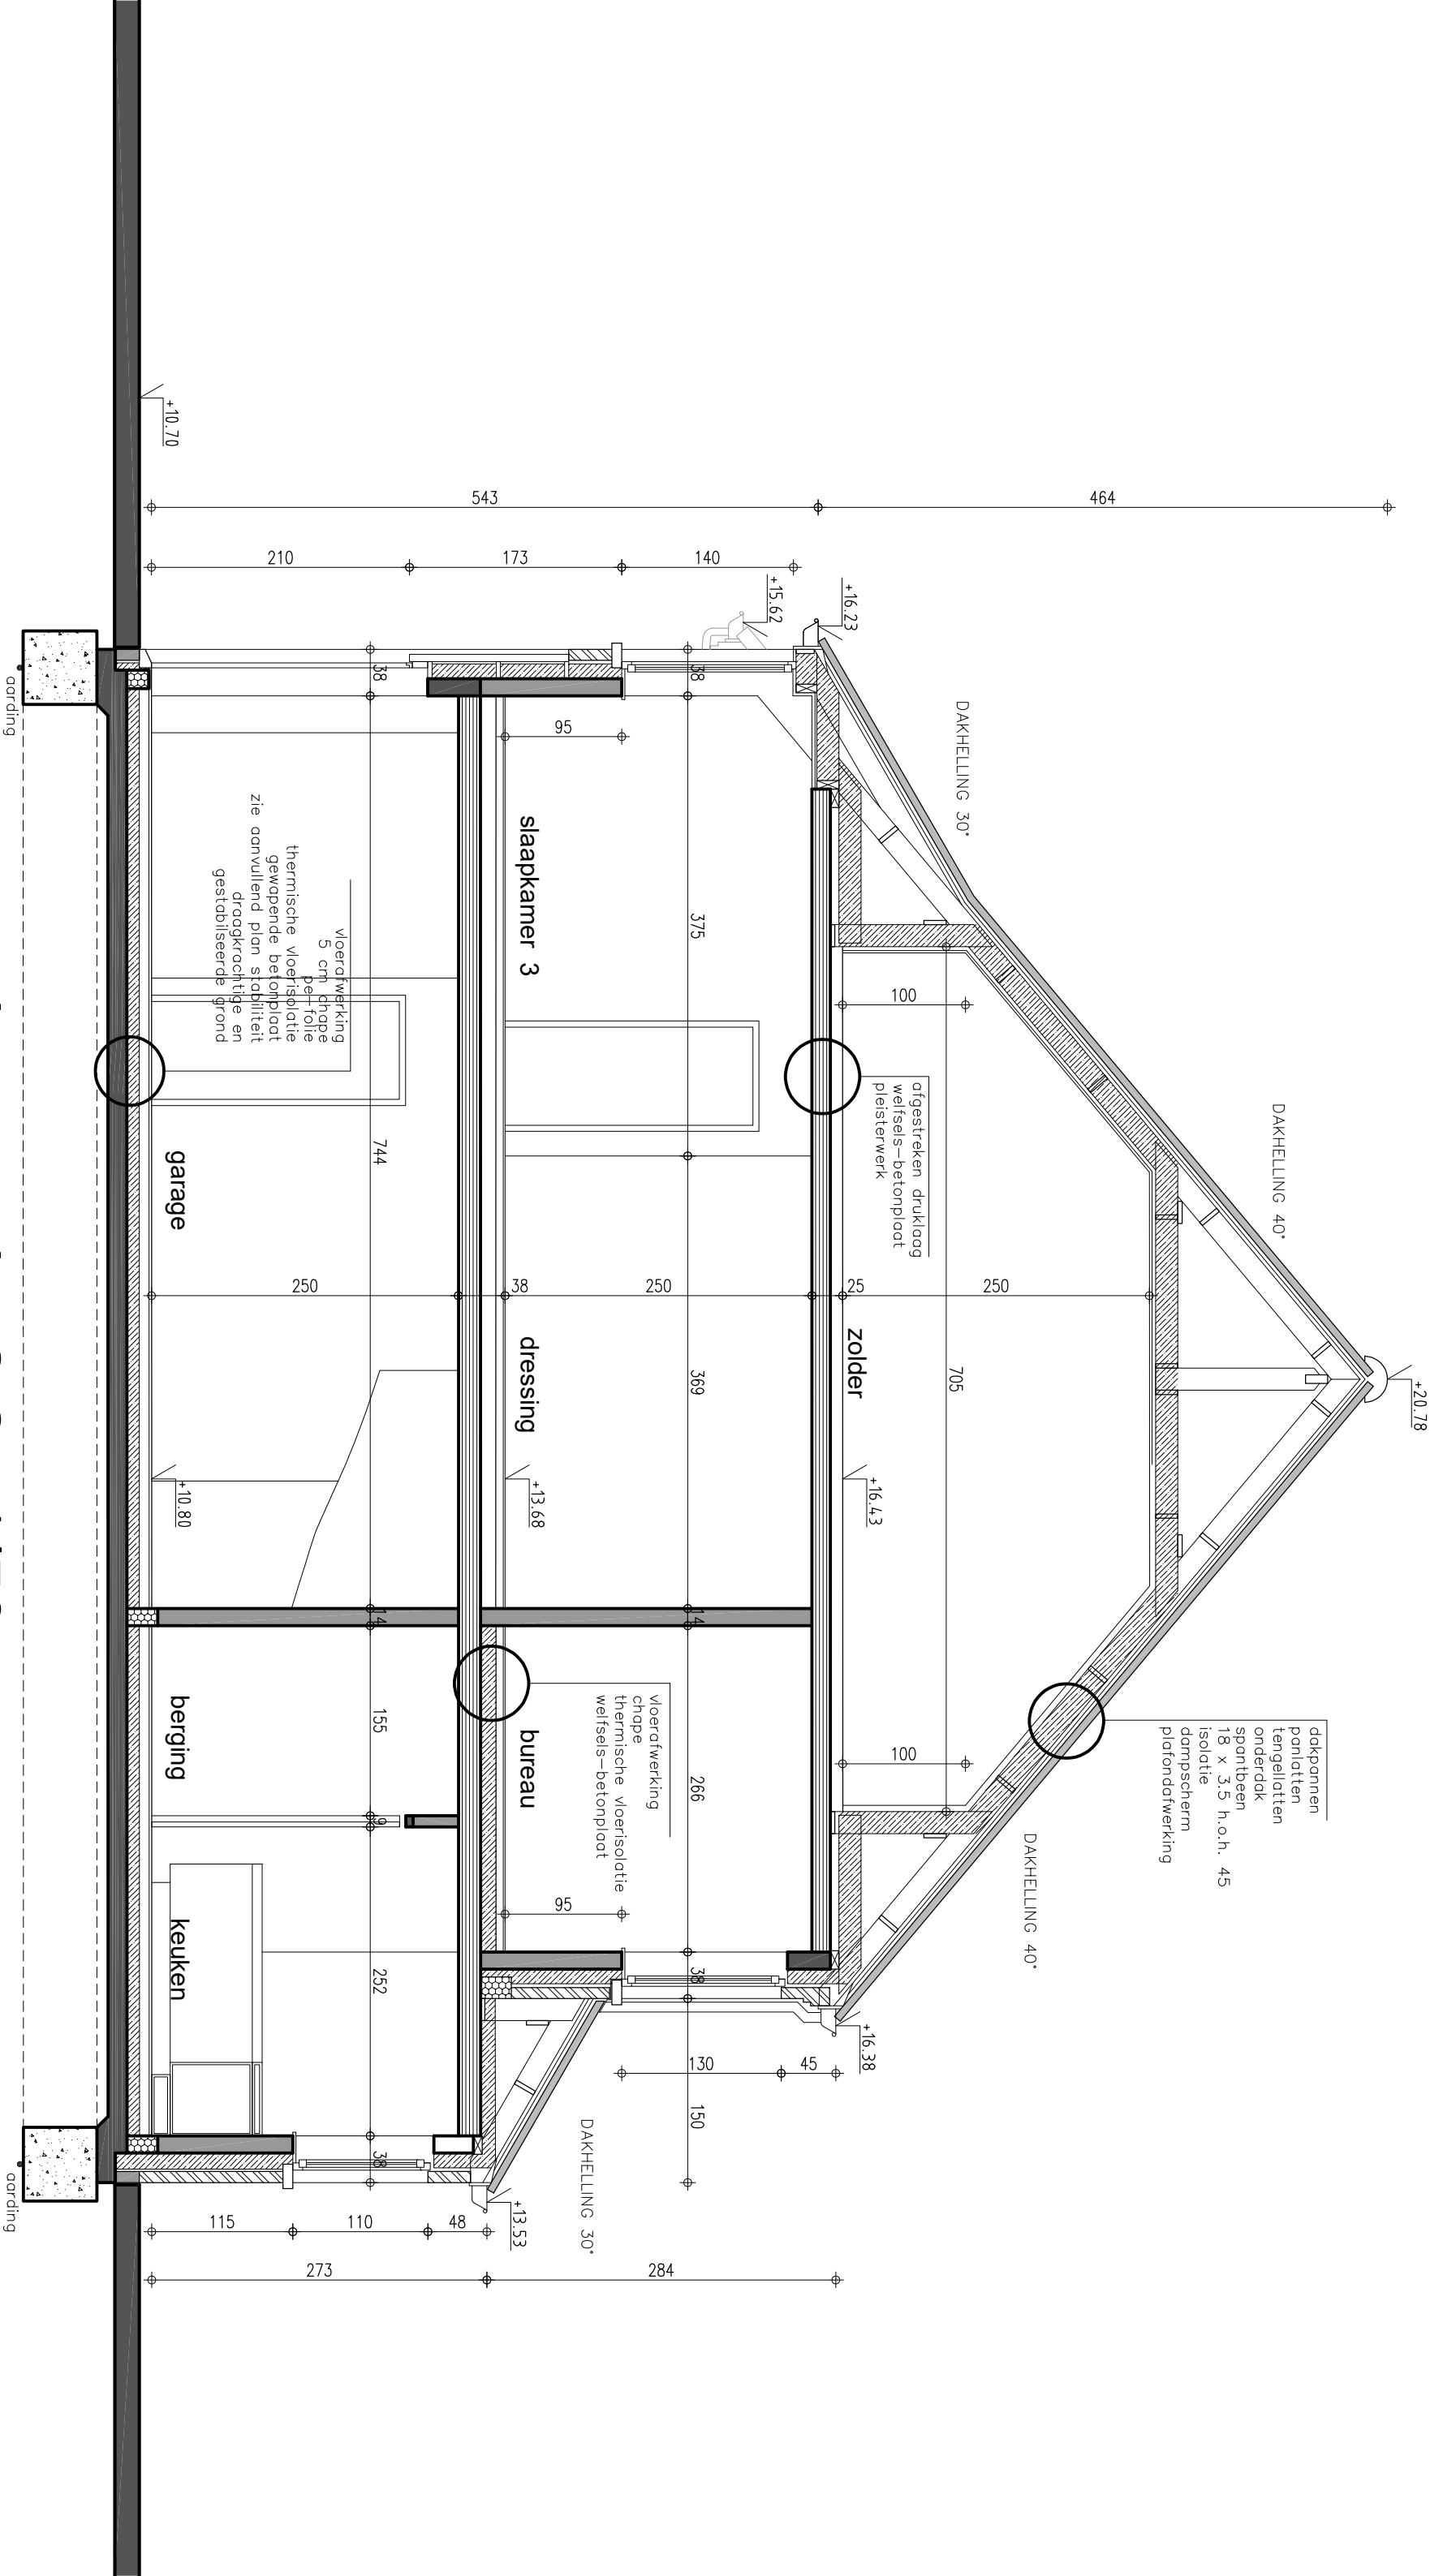

doorsnede 2-2 1/50



bouwen van een koppelwoning

ONTWERPER

A-PLAN

ARCHITECT

PIET STEYAERT
ZEEDIJK 8
8620 NIEUWPOORT

0475 45 49 23

piet.steyaert@myonline.be