


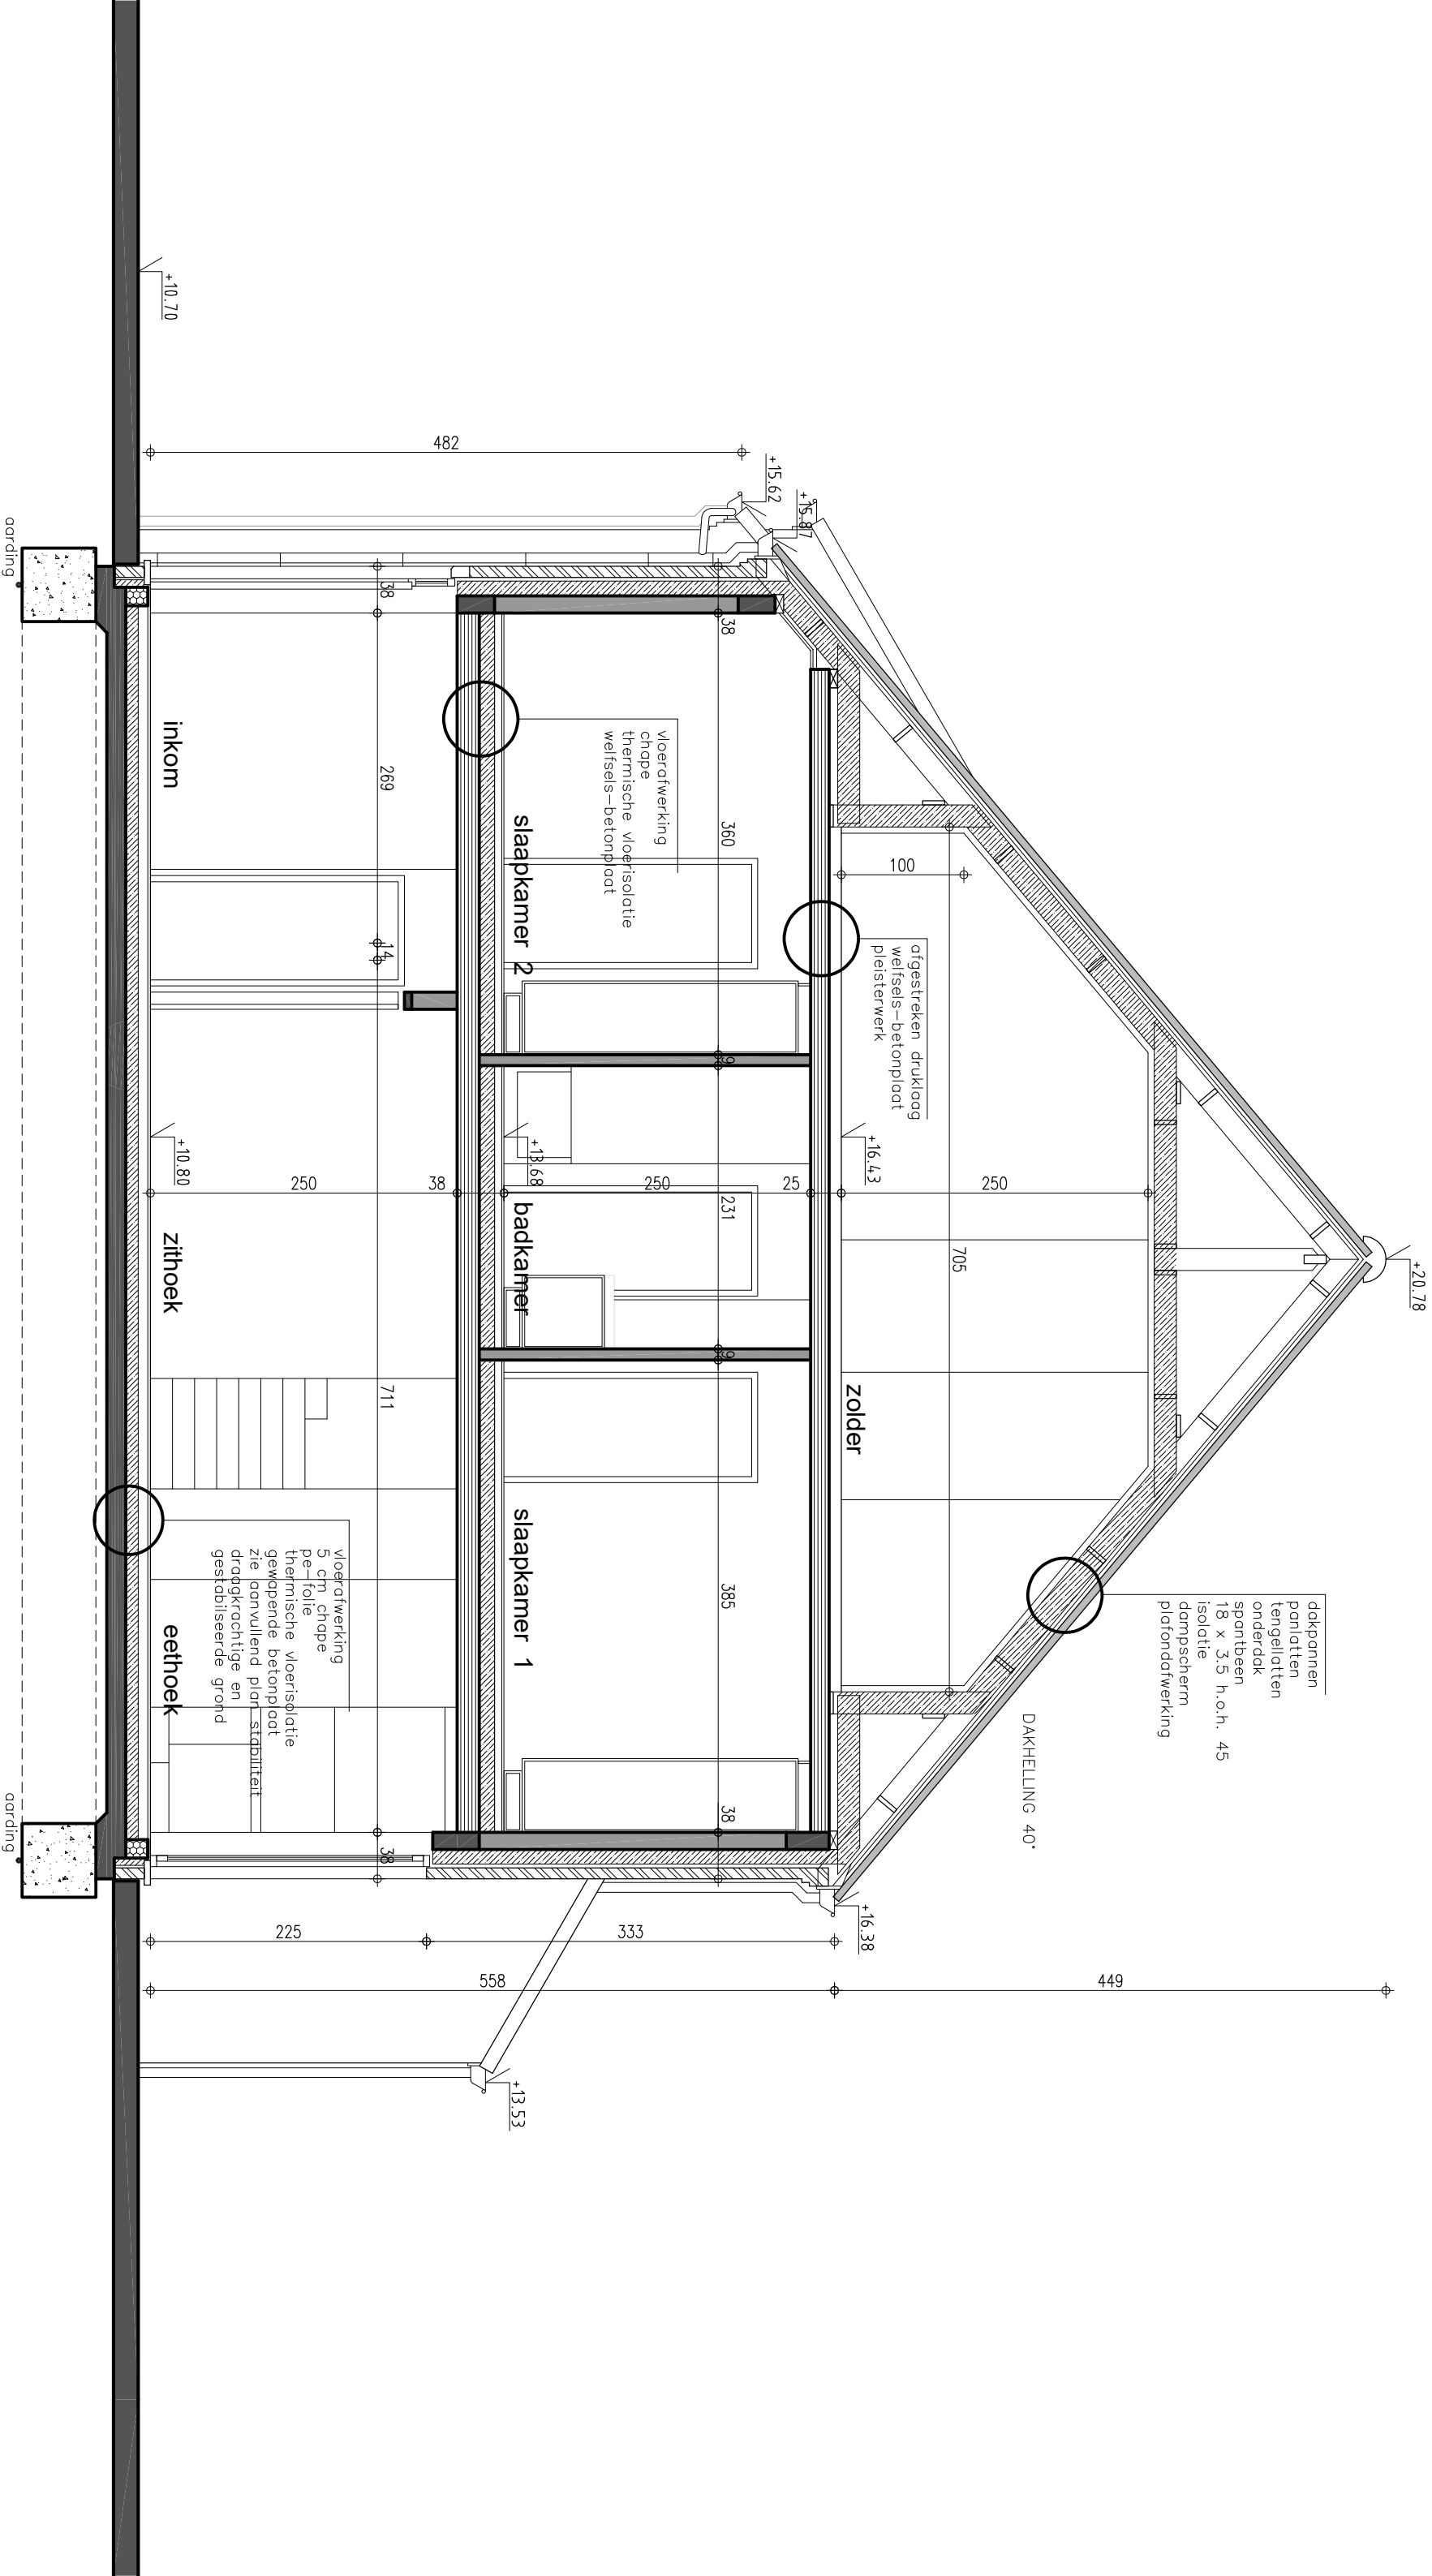

doorsnede 1-1 1/50



bouwen van een koppelwoning

ONTWERPER

A-PLAN

ARCHITECT

PIET STEYAERT 0475 45 49 23
ZEEDIJK 8
8620 NIEUWPOORT

piet.steyaert@myonline.be