


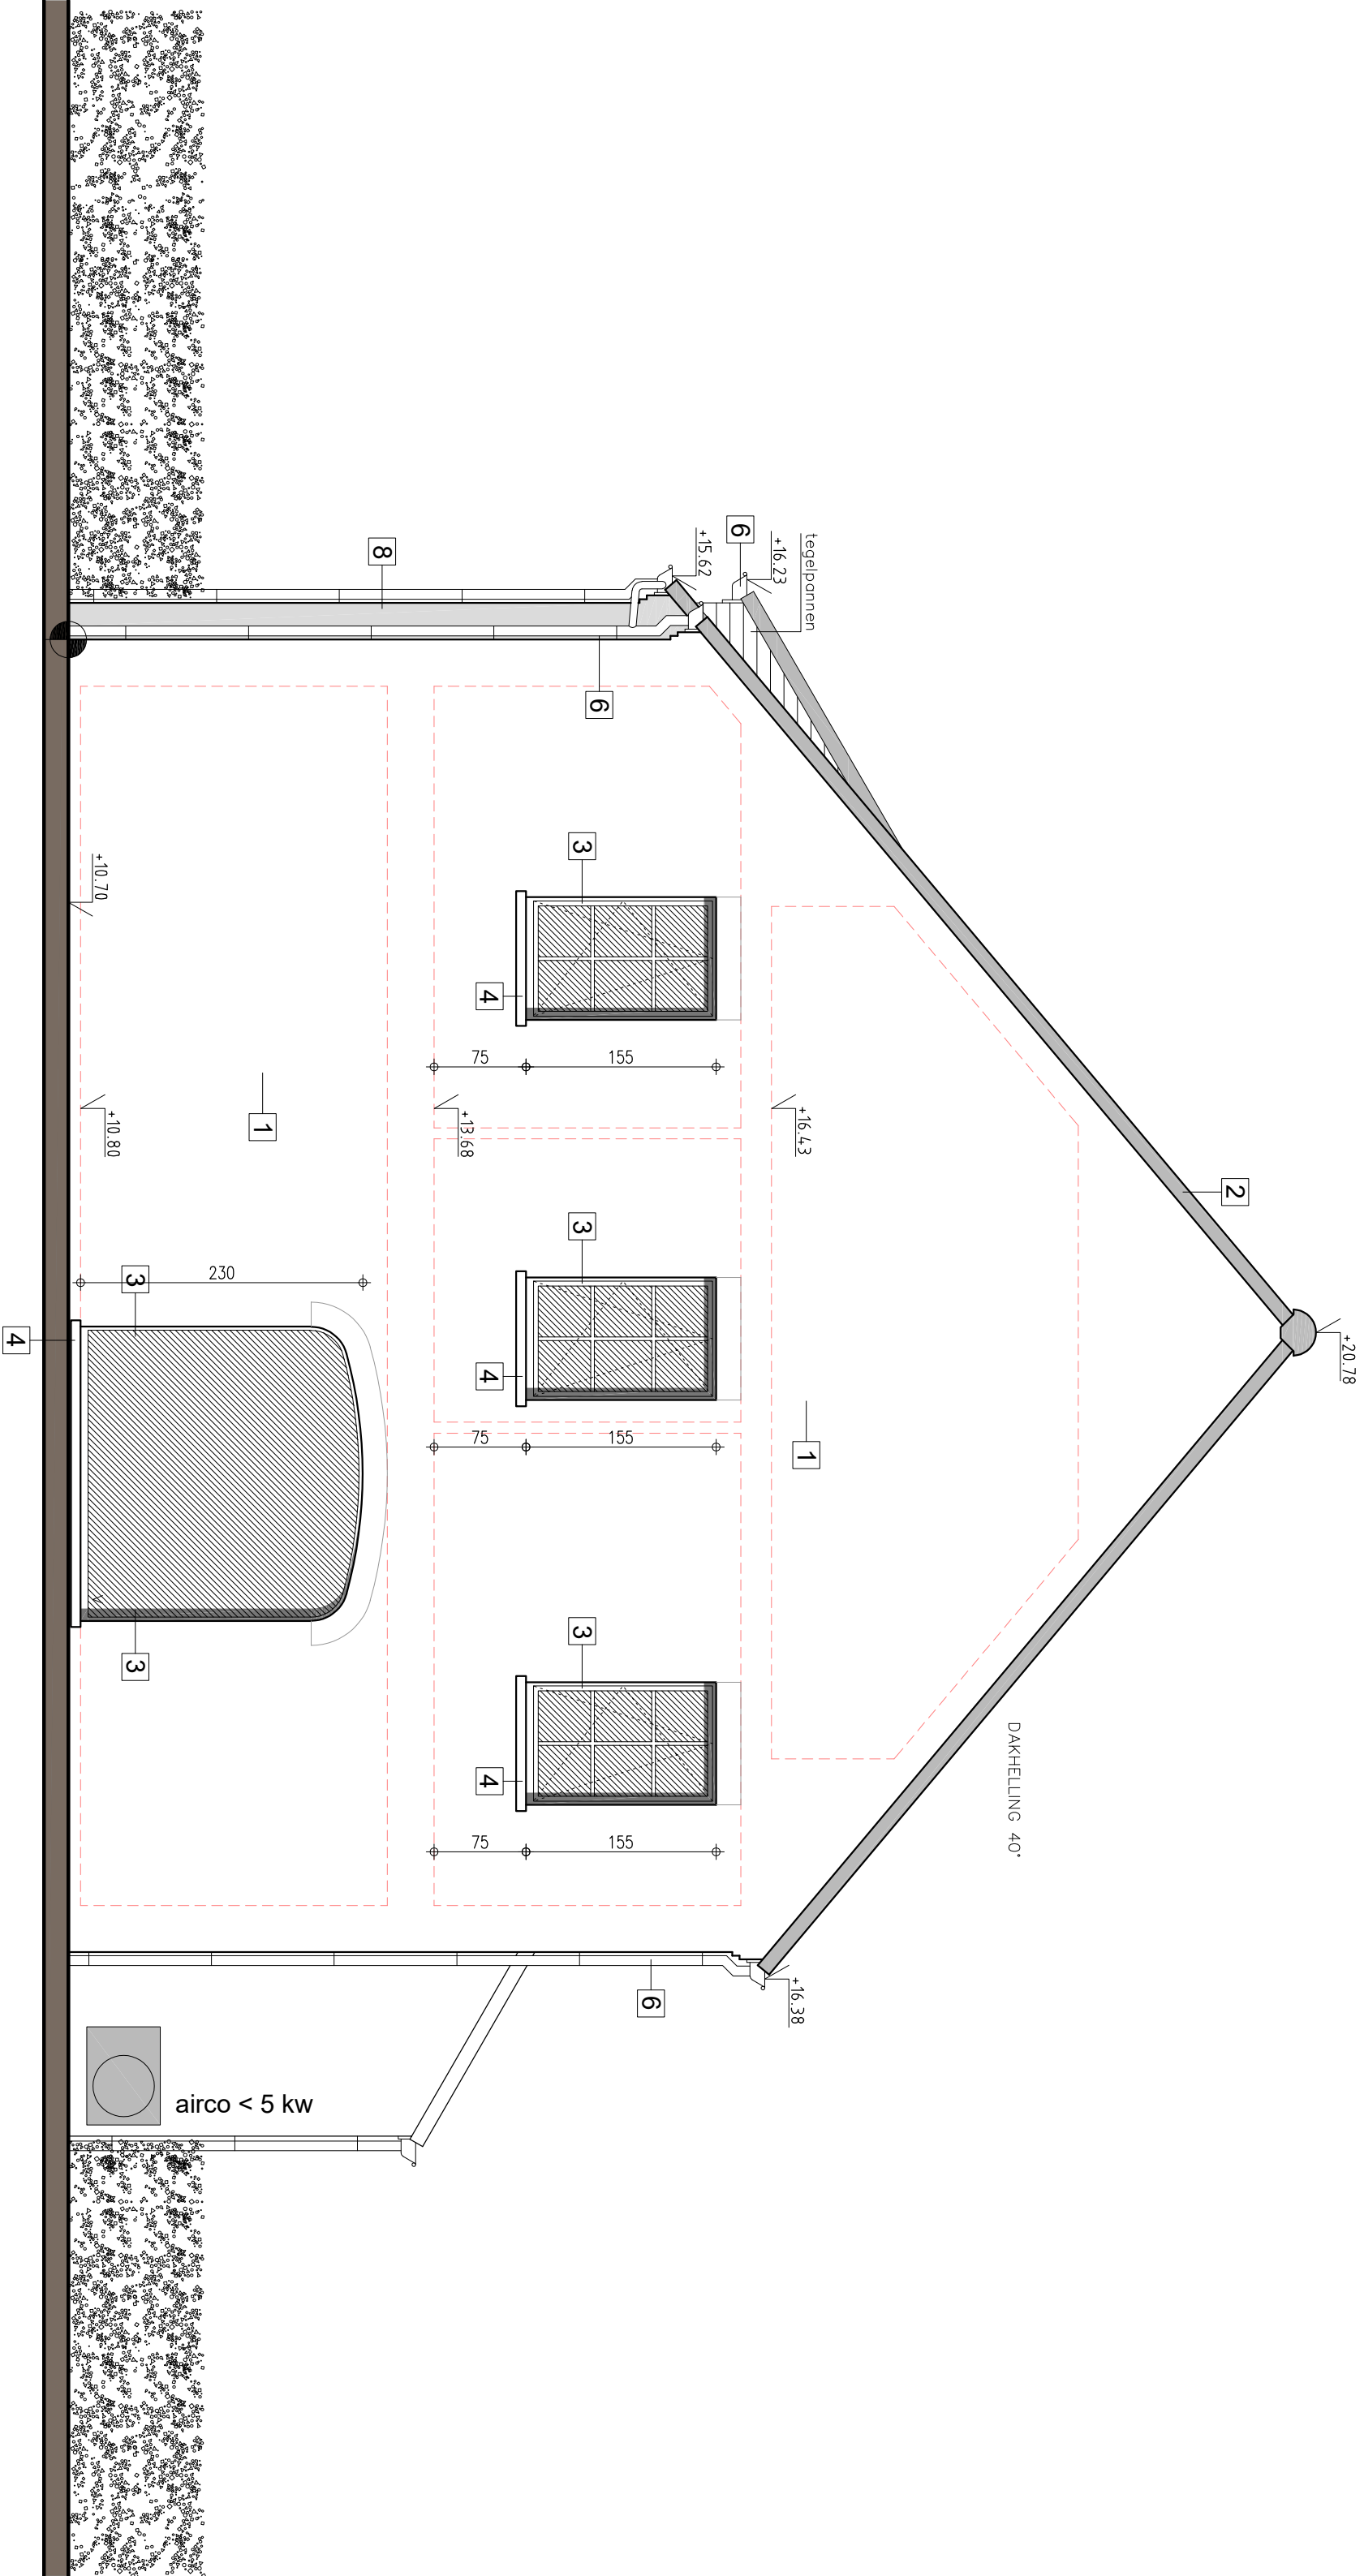

bouwen van een koppelwoning

ONTWERPER

A-PLAN
ARCHITECT

PIET STEYAERT
ZEEDIJK 8
8620 NIEUWPOORT

0475 45 49 23

piet.steyaert@myonline.be