


principe-detail wadi - 1/25

Goed inspecteerbaar
Geschikt bij relatief hoge grondwaterstanden (eventueel zonder drainagekoffer)
Ondersteunt vergroening van de omgeving
Goede buffercapaciteit
Koppeling met grotere waterafvoerende oppervlaktes mogelijk

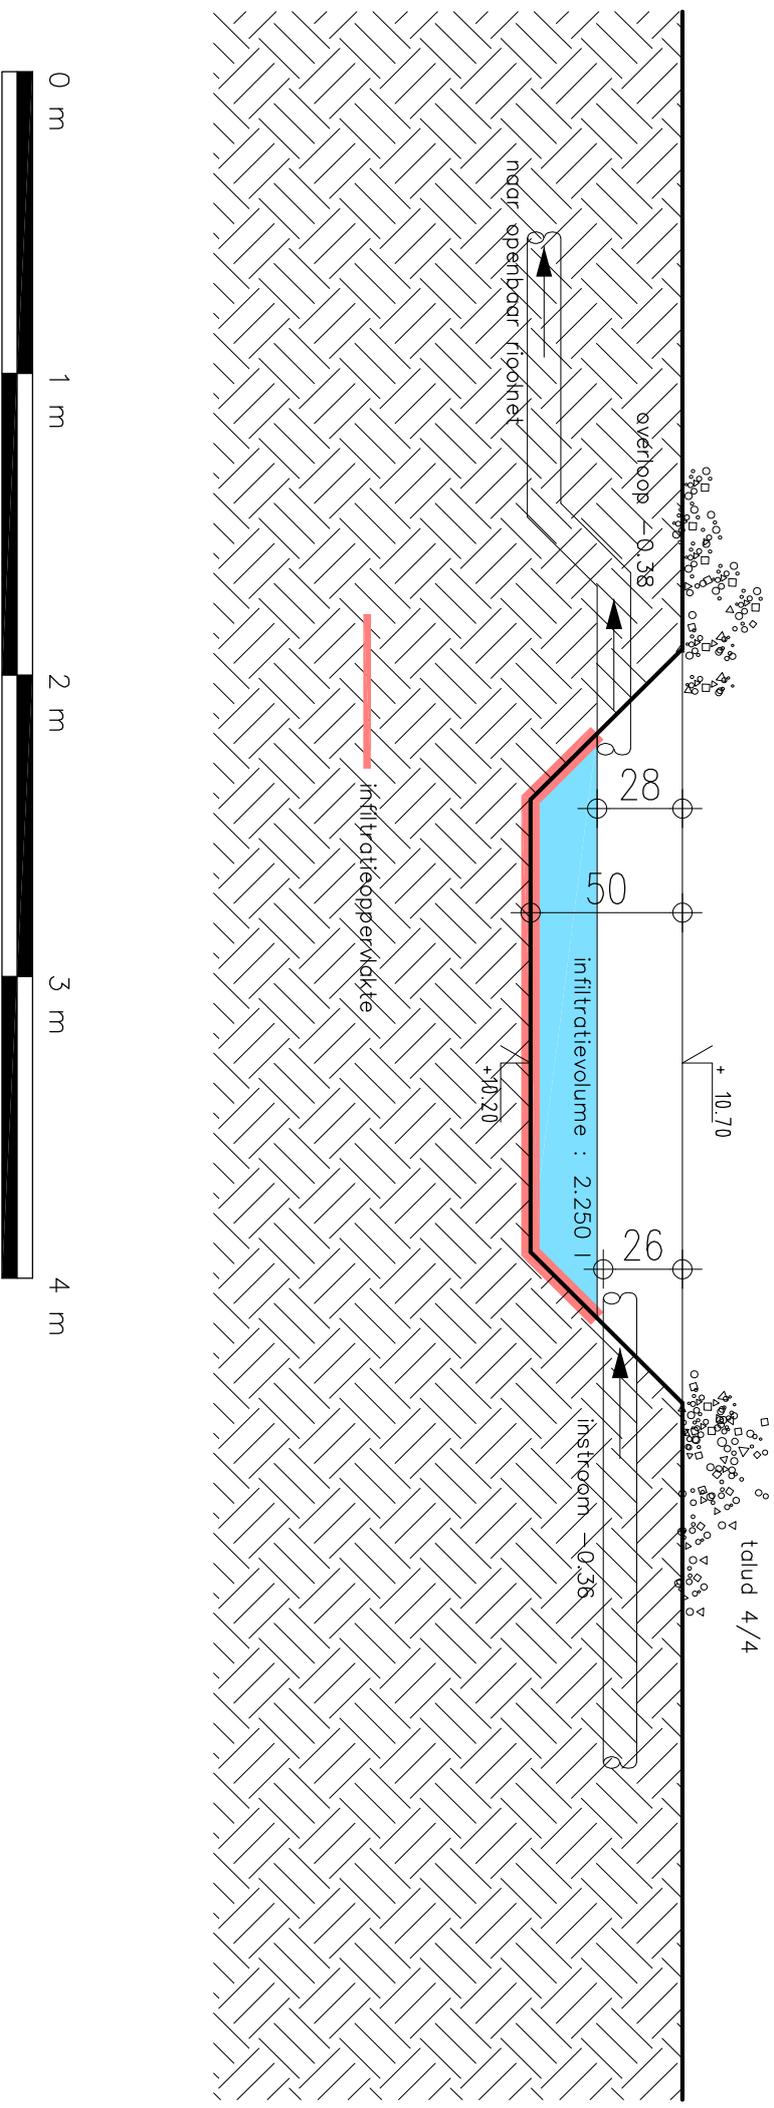

ONTWERPER

A-PLAN

ARCHITECT

PIET STEYAERT

0475 45 49 23

ZEEDIJK 8

8620 NIEUWPOORT

bouwen van een koppelwoning

piet.steyaert@myonline.be