




elk ontwerp of inplanting met specifieke nauwkeurigheidseisen, gebaseerd en/of ingepast op de digitale versie, dient voor uitvoering of verdere goedkeuring te worden nagetrokken en/of gecontroleerd op haalbaarheid voor het beoogde doel

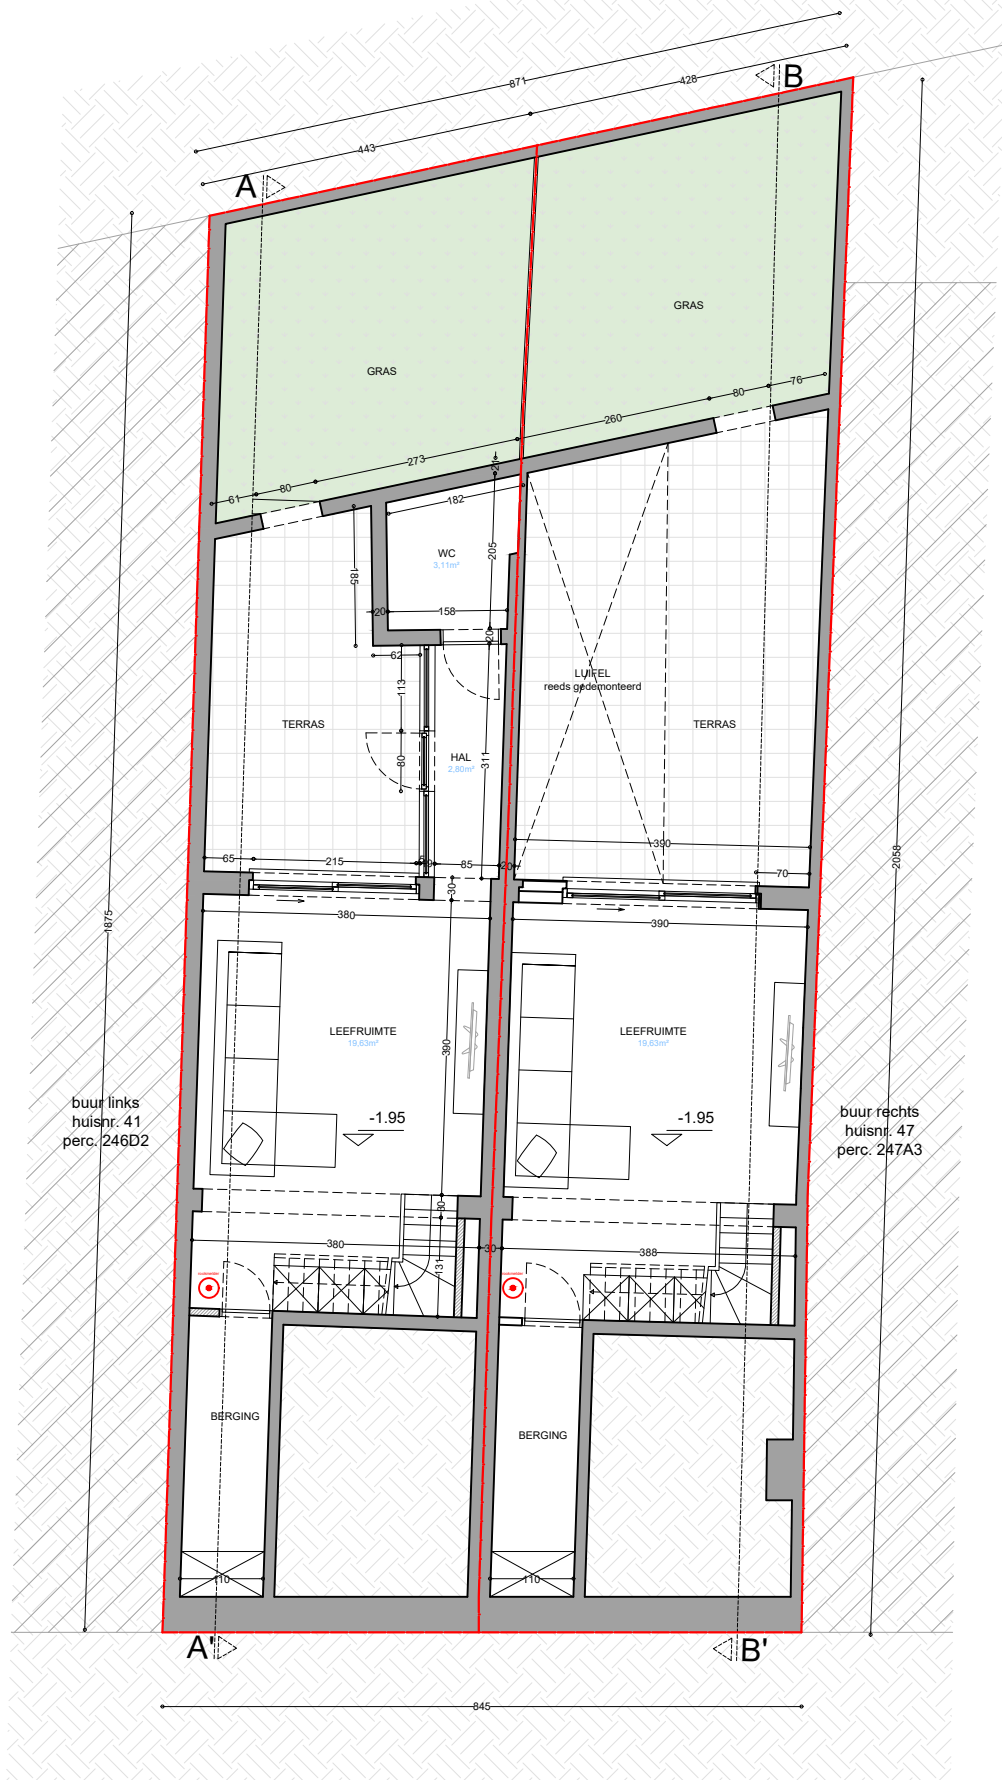

niveau 0
Vergunde toestand

Einde Were 43-45
9060 Gent

plan
17/41

schaal
1/100

datum
15/12/2025

