


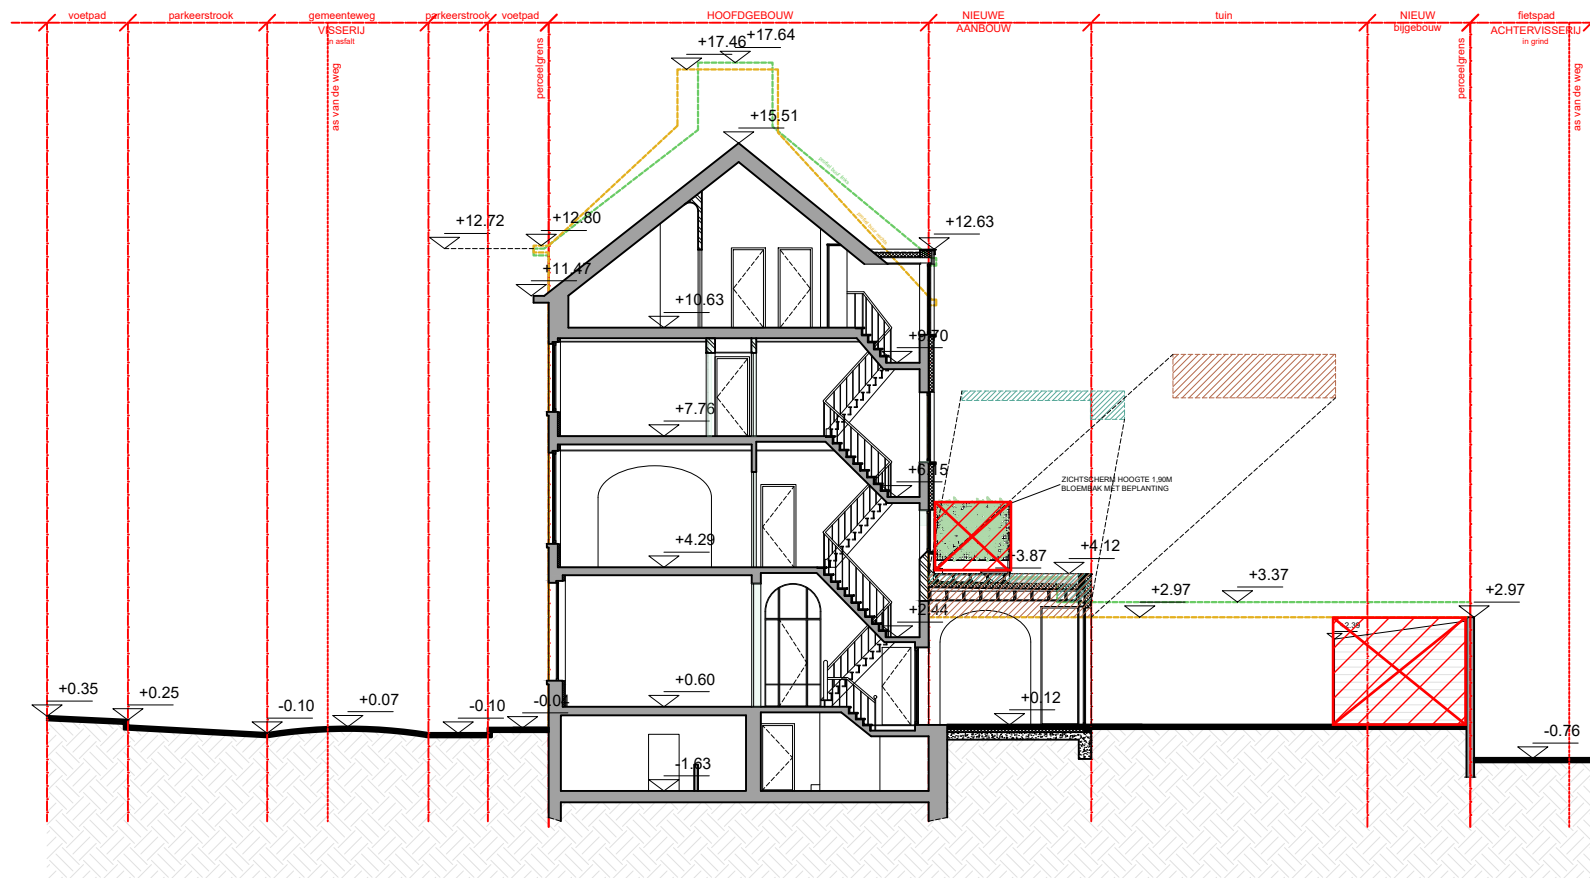

Uitgesloten uit de vergunning

Het voorzien van een bijgebouw achteraan in de tuinzone (impact op de aanwezige boom)
Het voorzien van zichtschermen in functie van het dakterras (impact op de aanpalende burenen).

**ZIE BIJZONDERE
VOORWAARDE(N)**

