


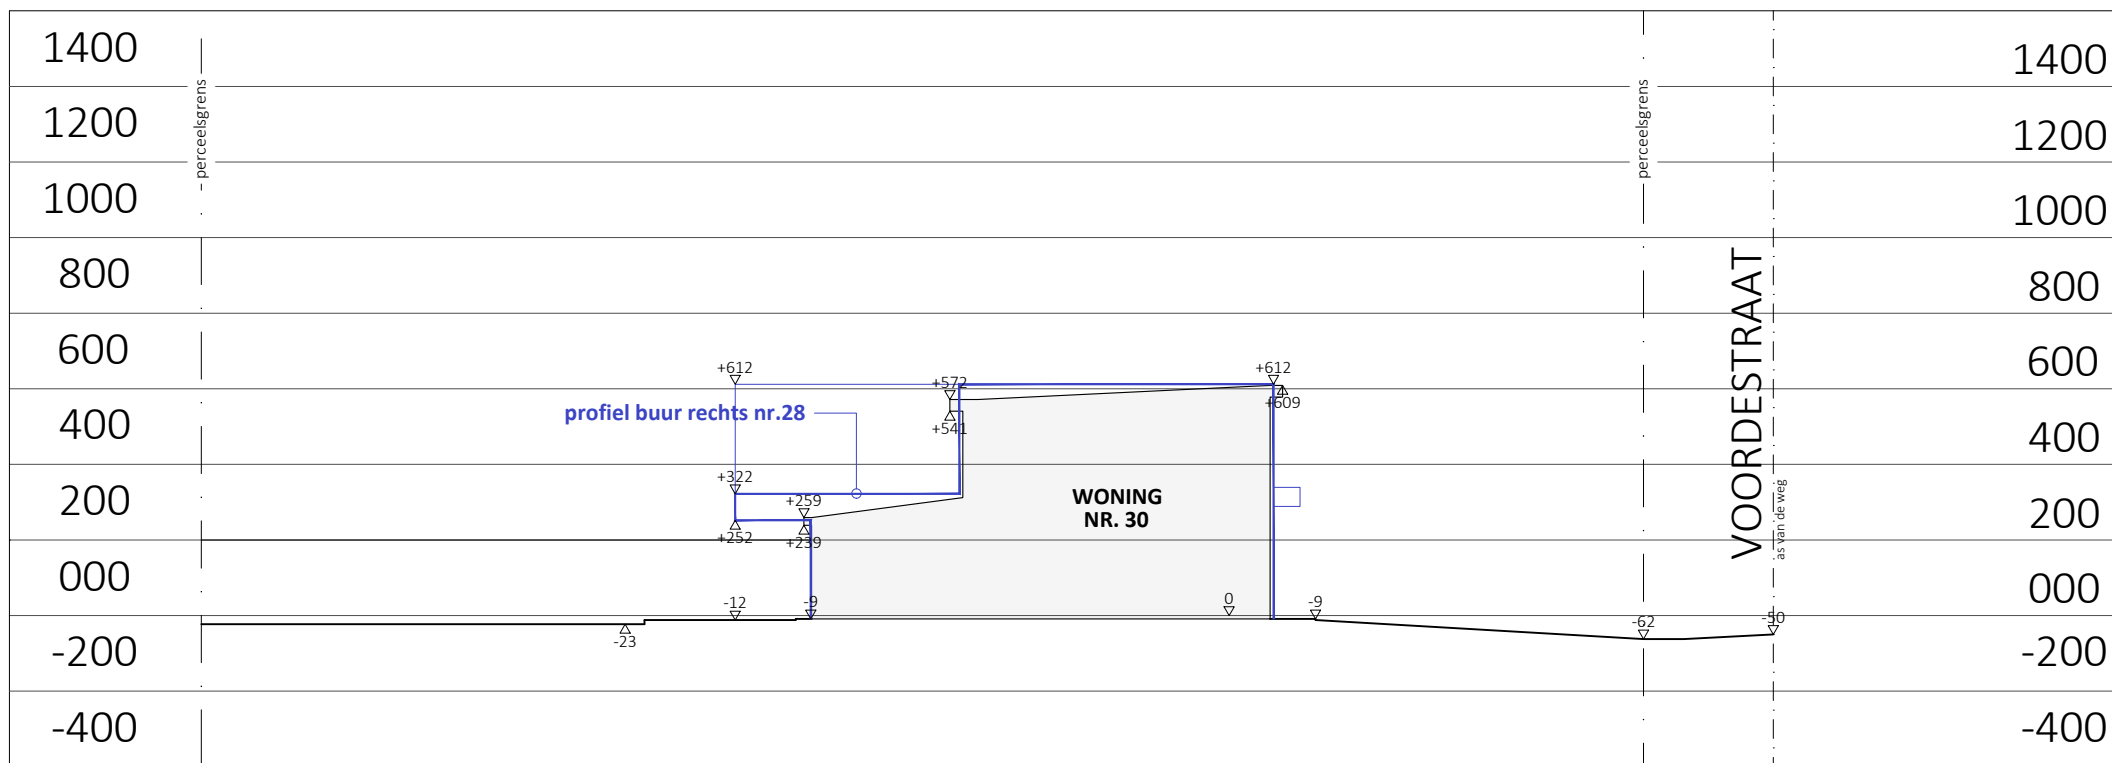

TERREINPROFIEL T1-T1' - BESTAANDE TOESTAND

Schaal: 1/200 - Dossier: BA_BT01290_251104

Bouwplaats: Voordestraat 30, 9041 Oostakker

0 1 2 4m