


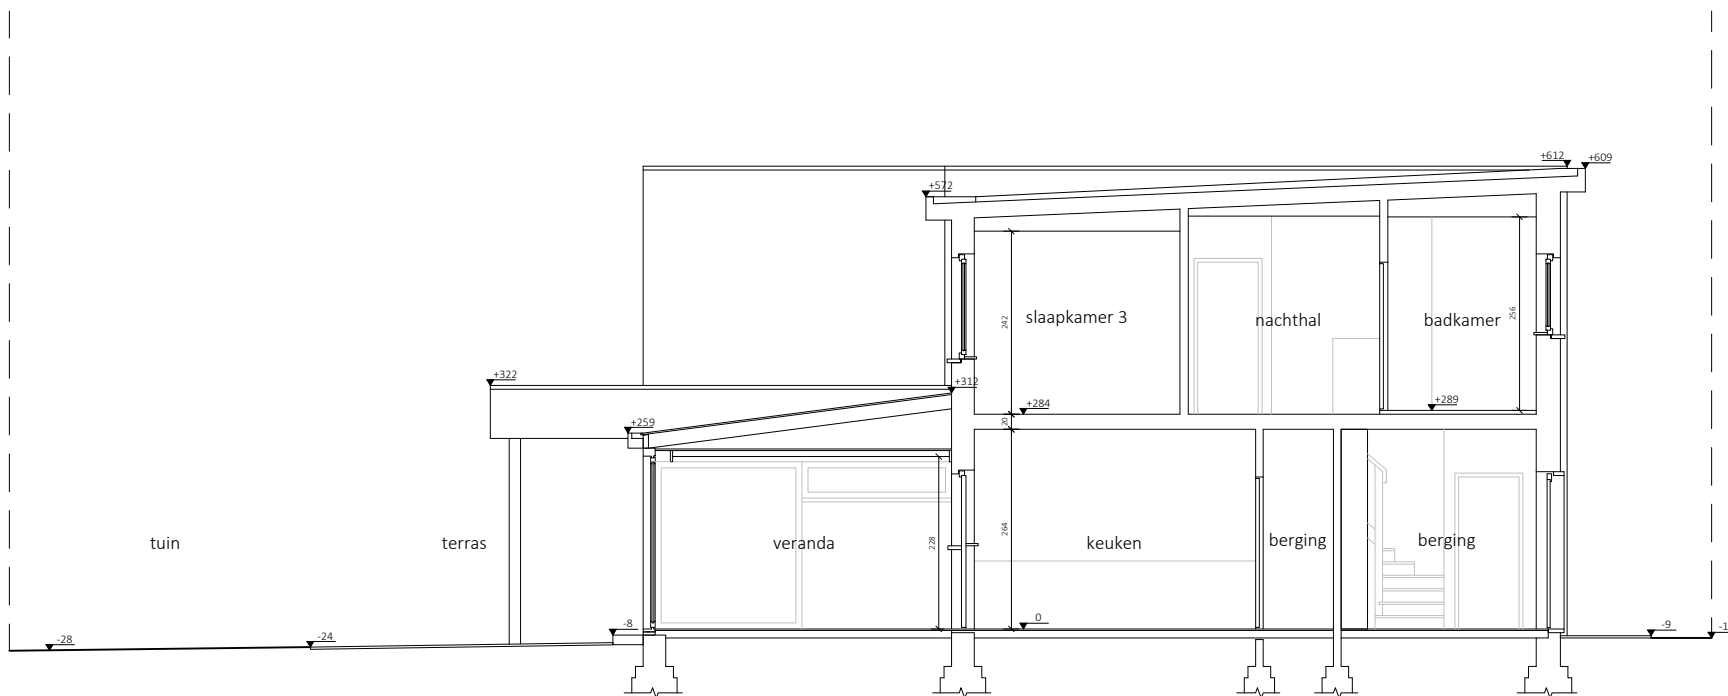

DOORSNEDE A-A' - BESTAANDE TOESTAND

Schaal: 1/100 - Dossier: BA_BT01290_251104

Bouwplaats: Voordestraat 30, 9041 Oostakker

0 0.5 1 2m