


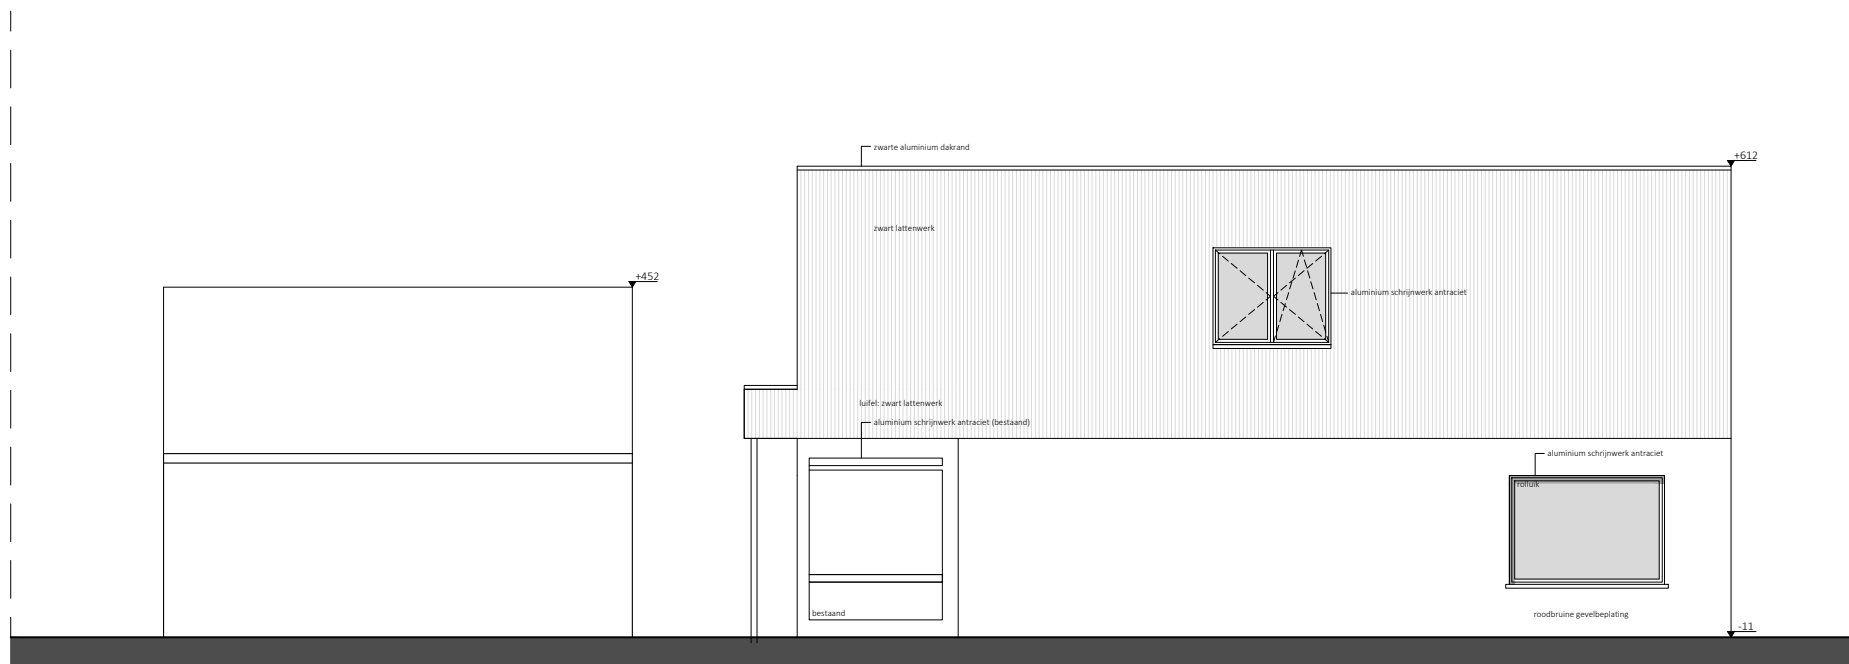

ZIJGEVEL - NIEUWE TOESTAND

Schaal: 1/100 - Dossier: BA_NT01290_251124

Bouwplaats: Voordestraat 30, 9041 Oostakker