


# ACHTERTUIN

(Nieuwe toestand)

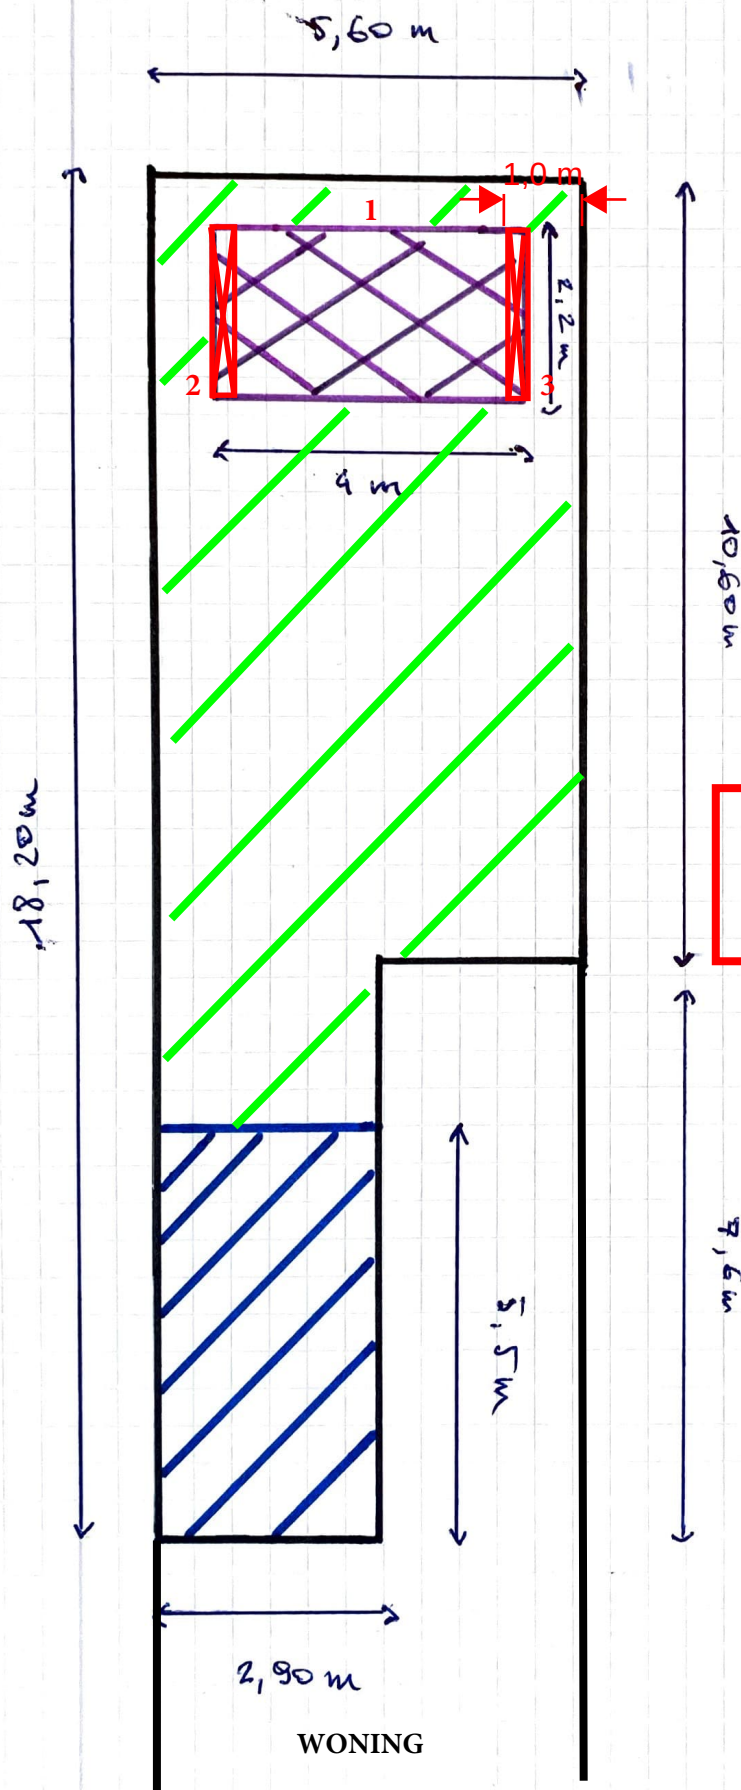

Schaal 1cm = 100 cm



Terras met niet waterdoorlatende tegels



Tuinhuis

1

Afstand tot scheidingsmuur (achter) is 0.6m

2

Afstand tot scheidingsmuur (links) is ~~0.8m~~ 1m

3

Afstand tot scheidingsmuur (rechts) is ~~0.8m~~ 1m



Vegetatie (gras/struiken/boom)

**ZIE BIJZONDERE  
VOORWAARDE(N)**