


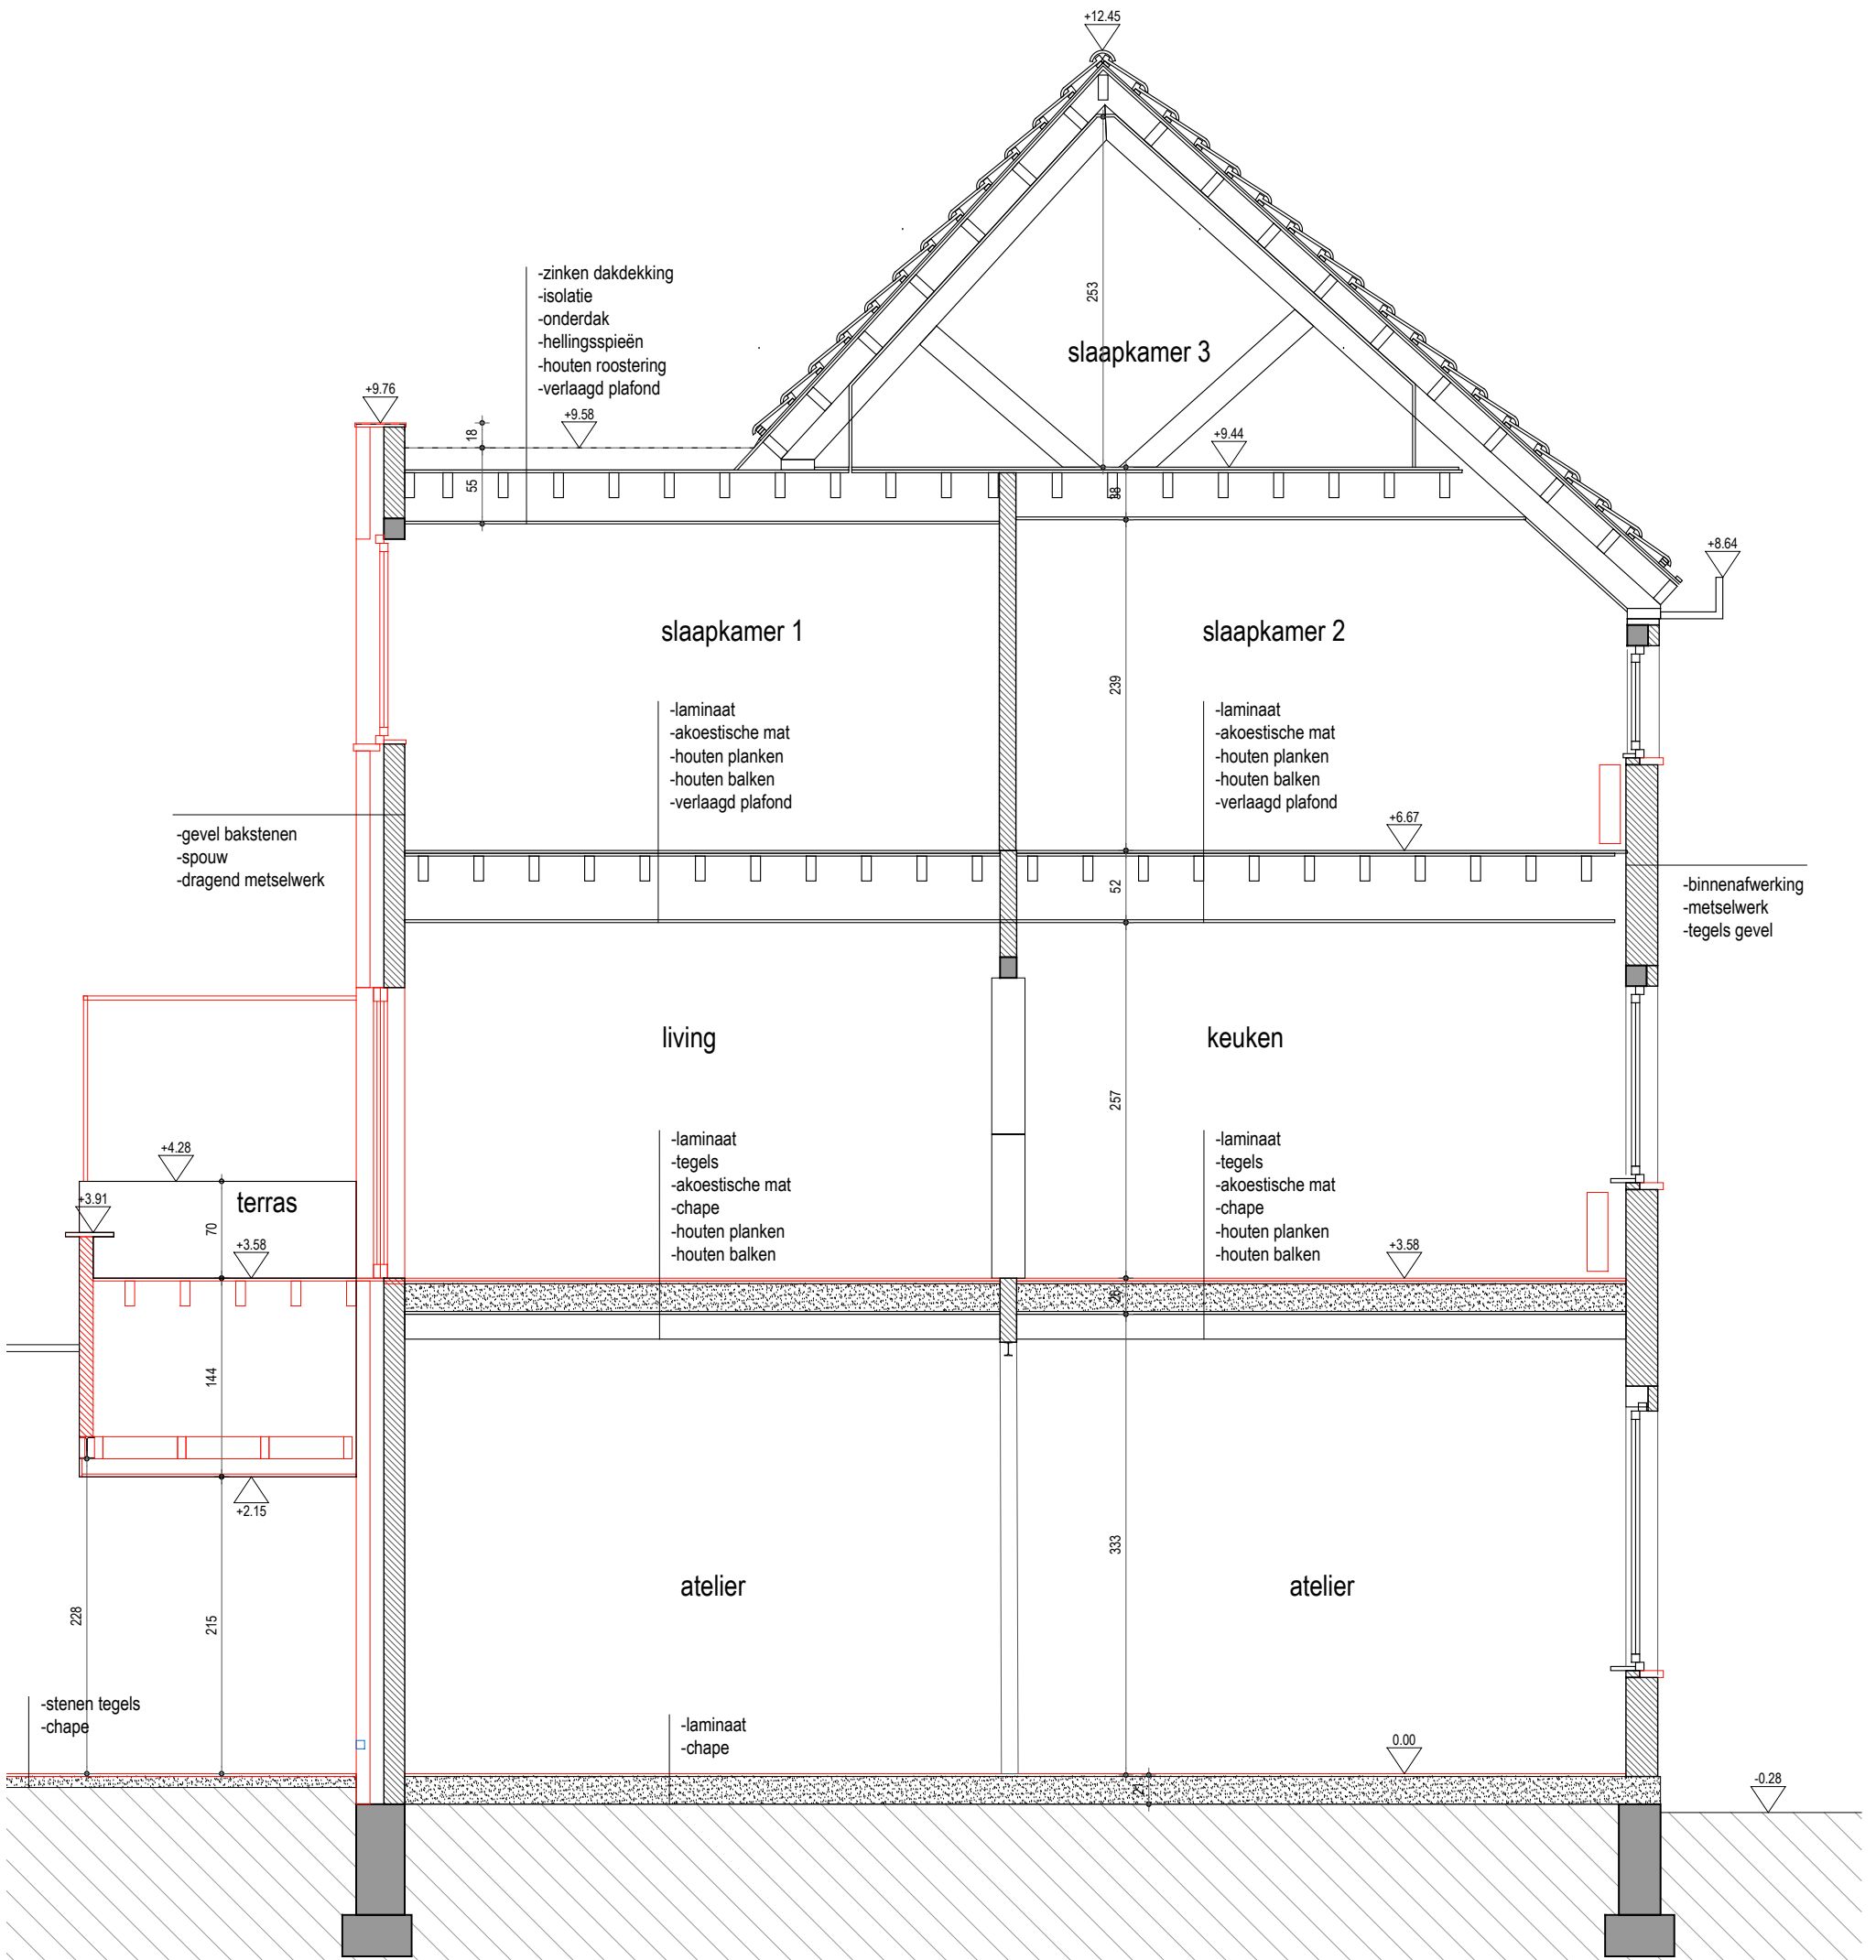

|                        |                    |
|------------------------|--------------------|
| verbouwing rijwoning   |                    |
| Nieuwhof 64, 9000 Gent |                    |
| opdrachtgever          | Felice Van Tieghem |
| architect              | Felice Van Tieghem |
| bouwaanvraag           | bestaande toestand |
| datum                  | 09.12.2025         |
| A4                     | 1:50               |

