


LEGENDE GEVELMATERIALEN

- 1 tegels lichtgrijs geglaazuurd
- 2 schrijnwerk pvc
- 3 schrijnwerk hout
- 4 natuursteen tegels
- 5 cementering
- 6 dakpannen
- 7 houten kroonlijst
- 8 crepi
- 9 metselwerk roodbruin
- 10 deksteen beton
- 11 plaatmateriaal geschilderd
- 12 kalkhennep afgewerkt met kalkpleister
- 13 aluminium plaatmateriaal
- 14 houten plaatmateriaal
- 15 aluminium kroonlijst

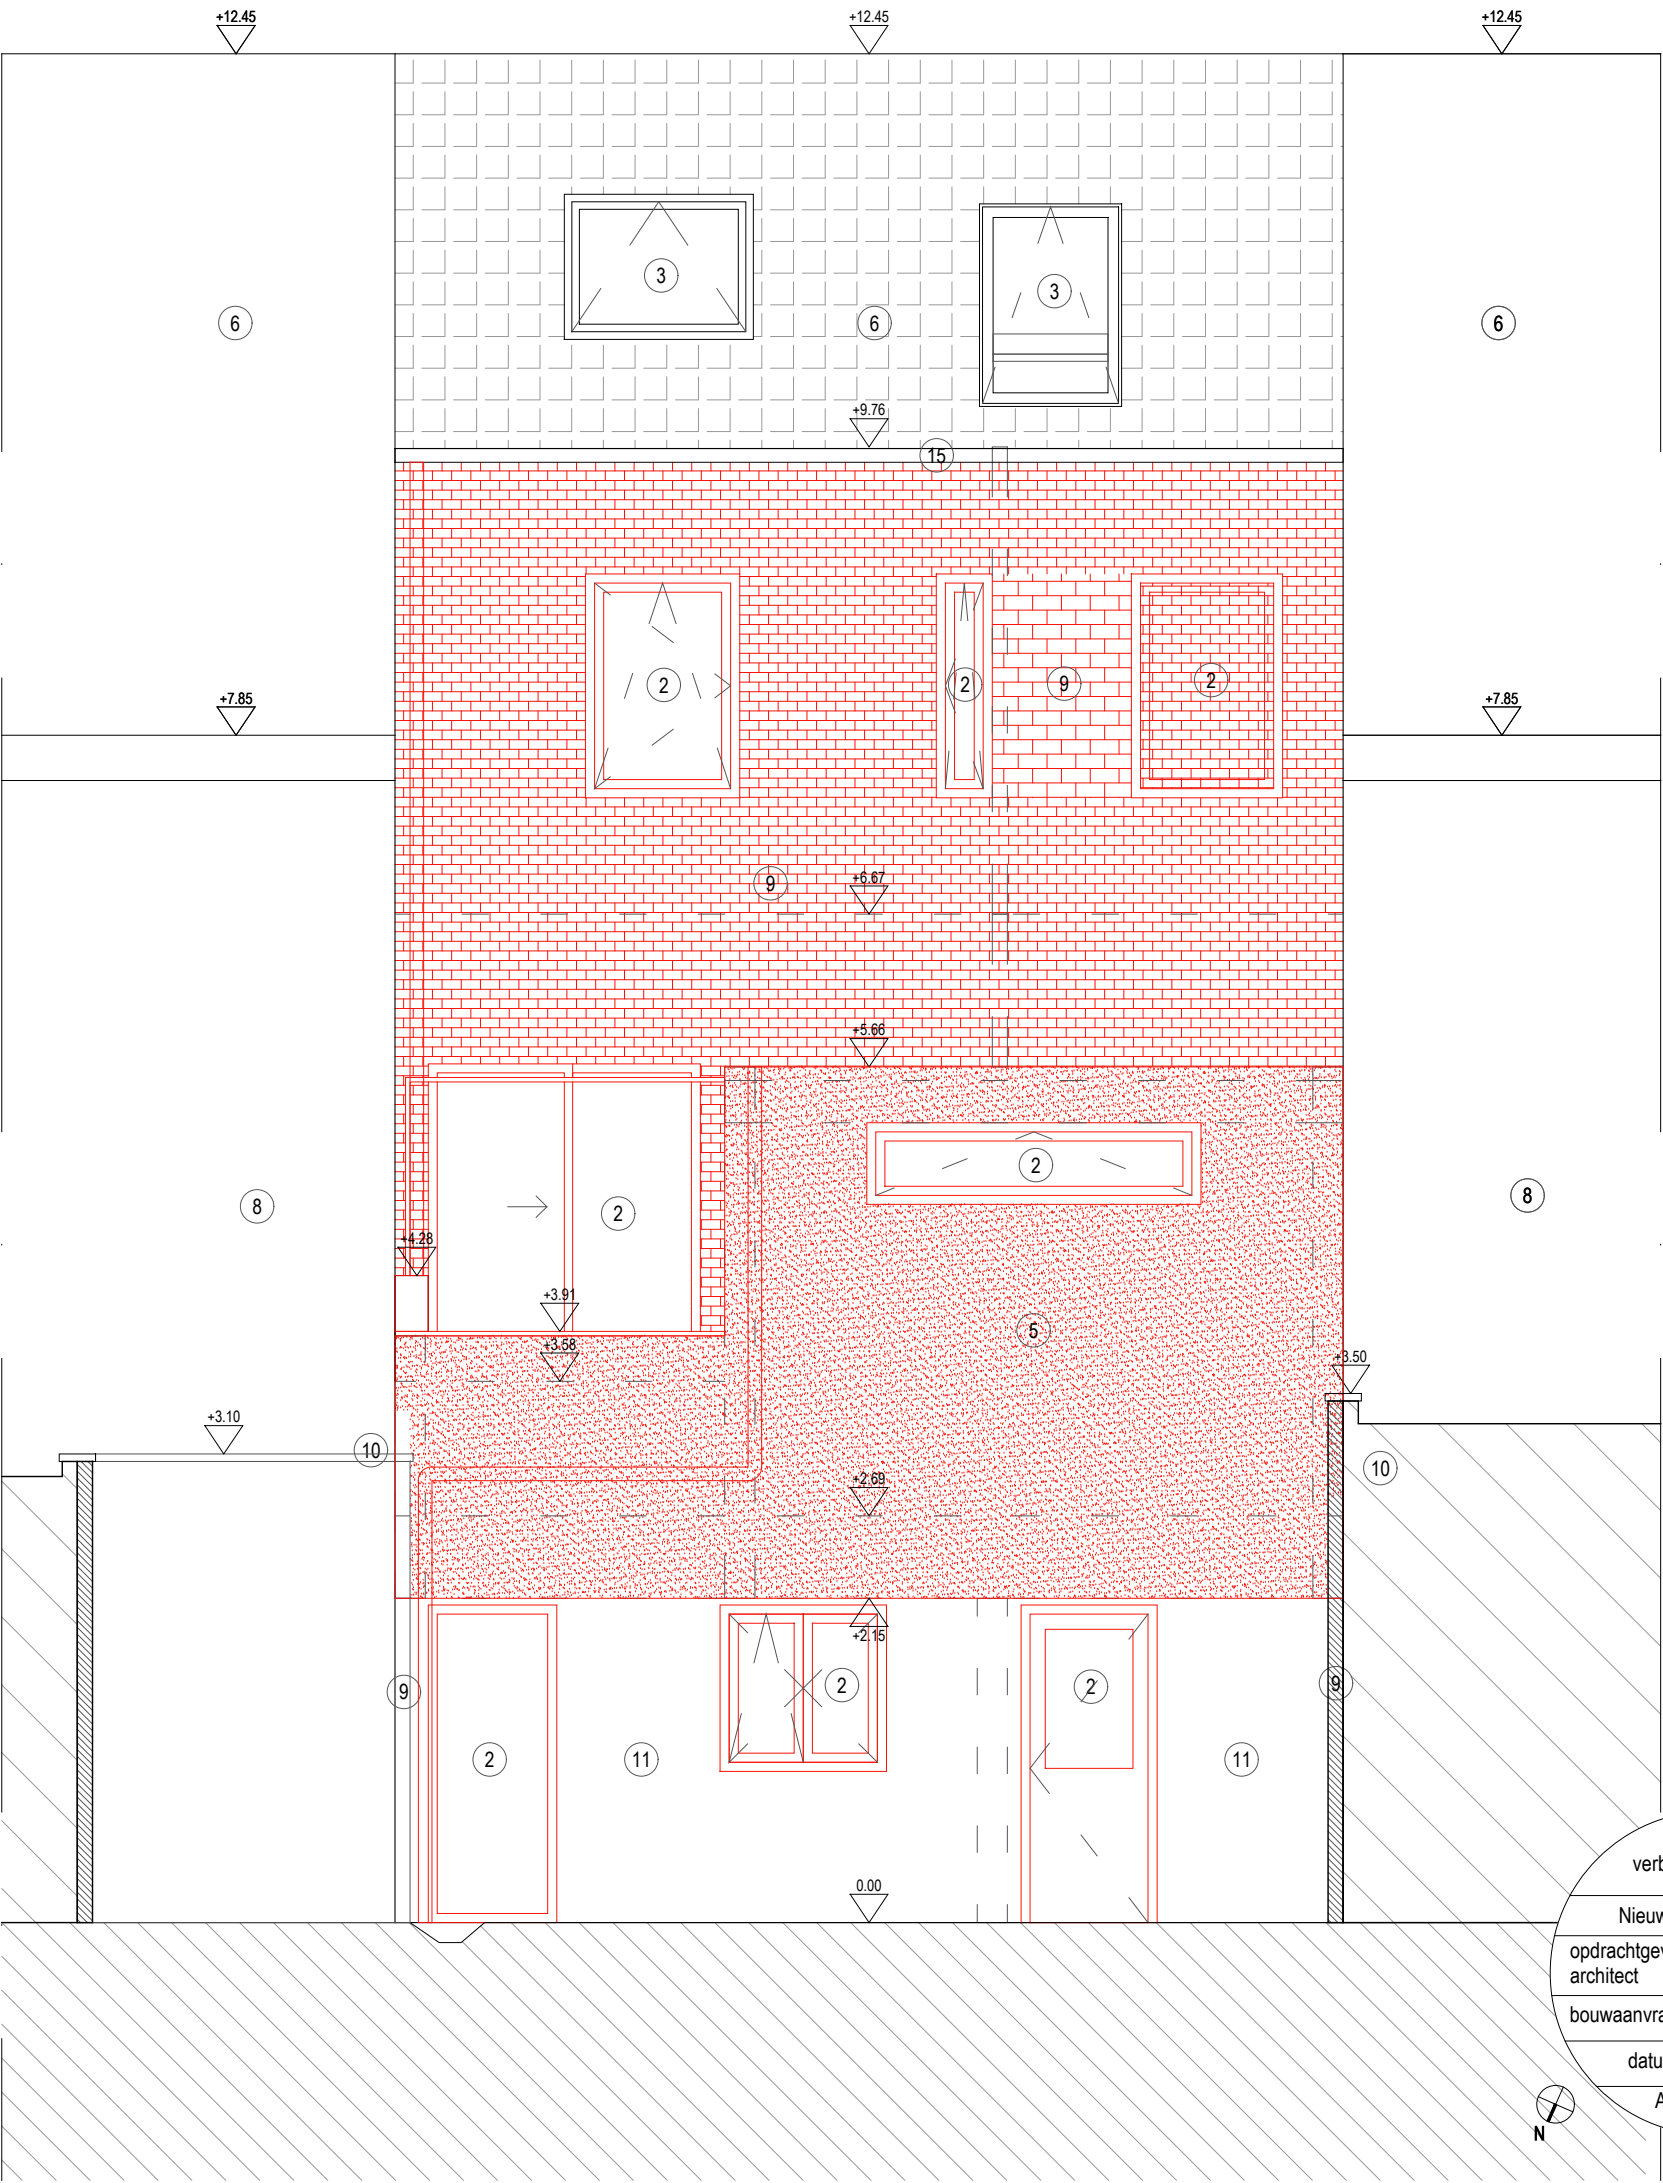

verbouwing rijwoning	
Nieuwhof 64, 9000 Gent	
opdrachtgever	Felice Van Tieghem
architect	Felice Van Tieghem
bouwaanvraag	bestaande toestand
datum	09.12.2025
A4	1:50