


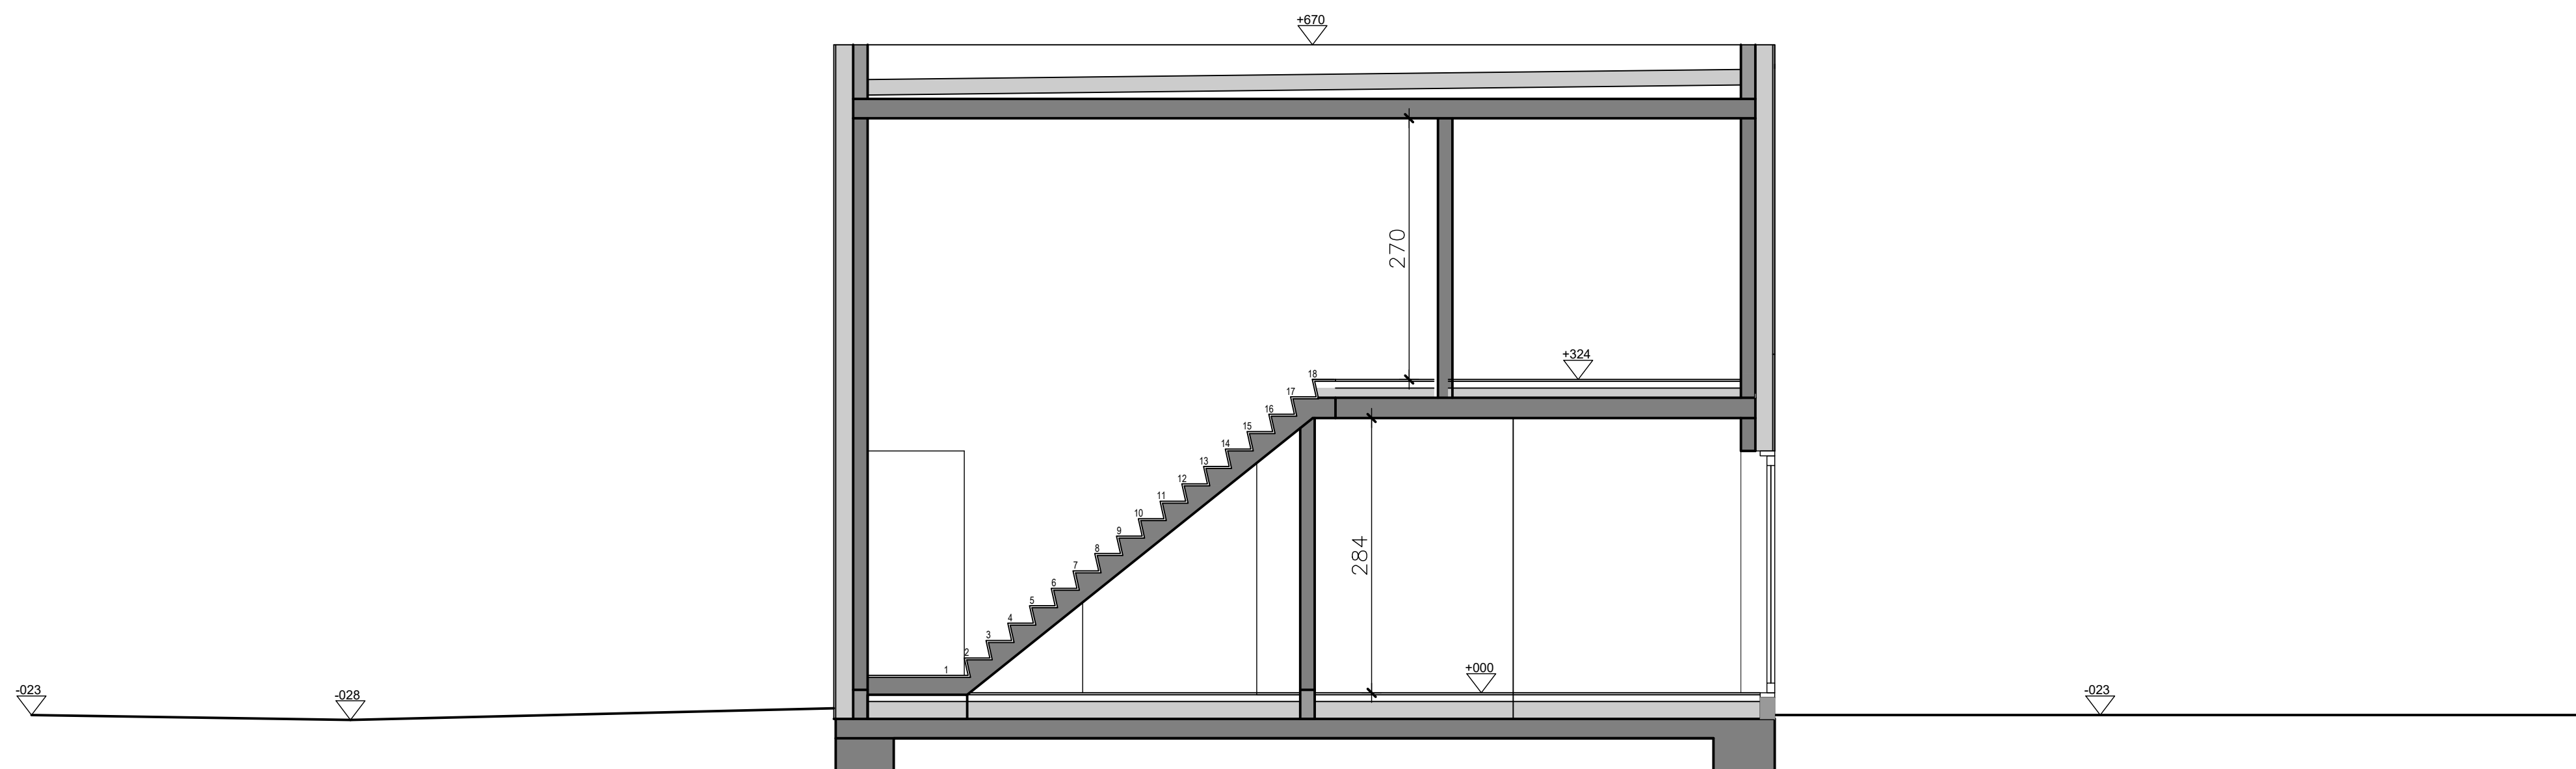

Snede AA  
nieuwe toestand  
schaal: 1/50

**ZIE BIJZONDERE  
VOORWAARDE(N)**