


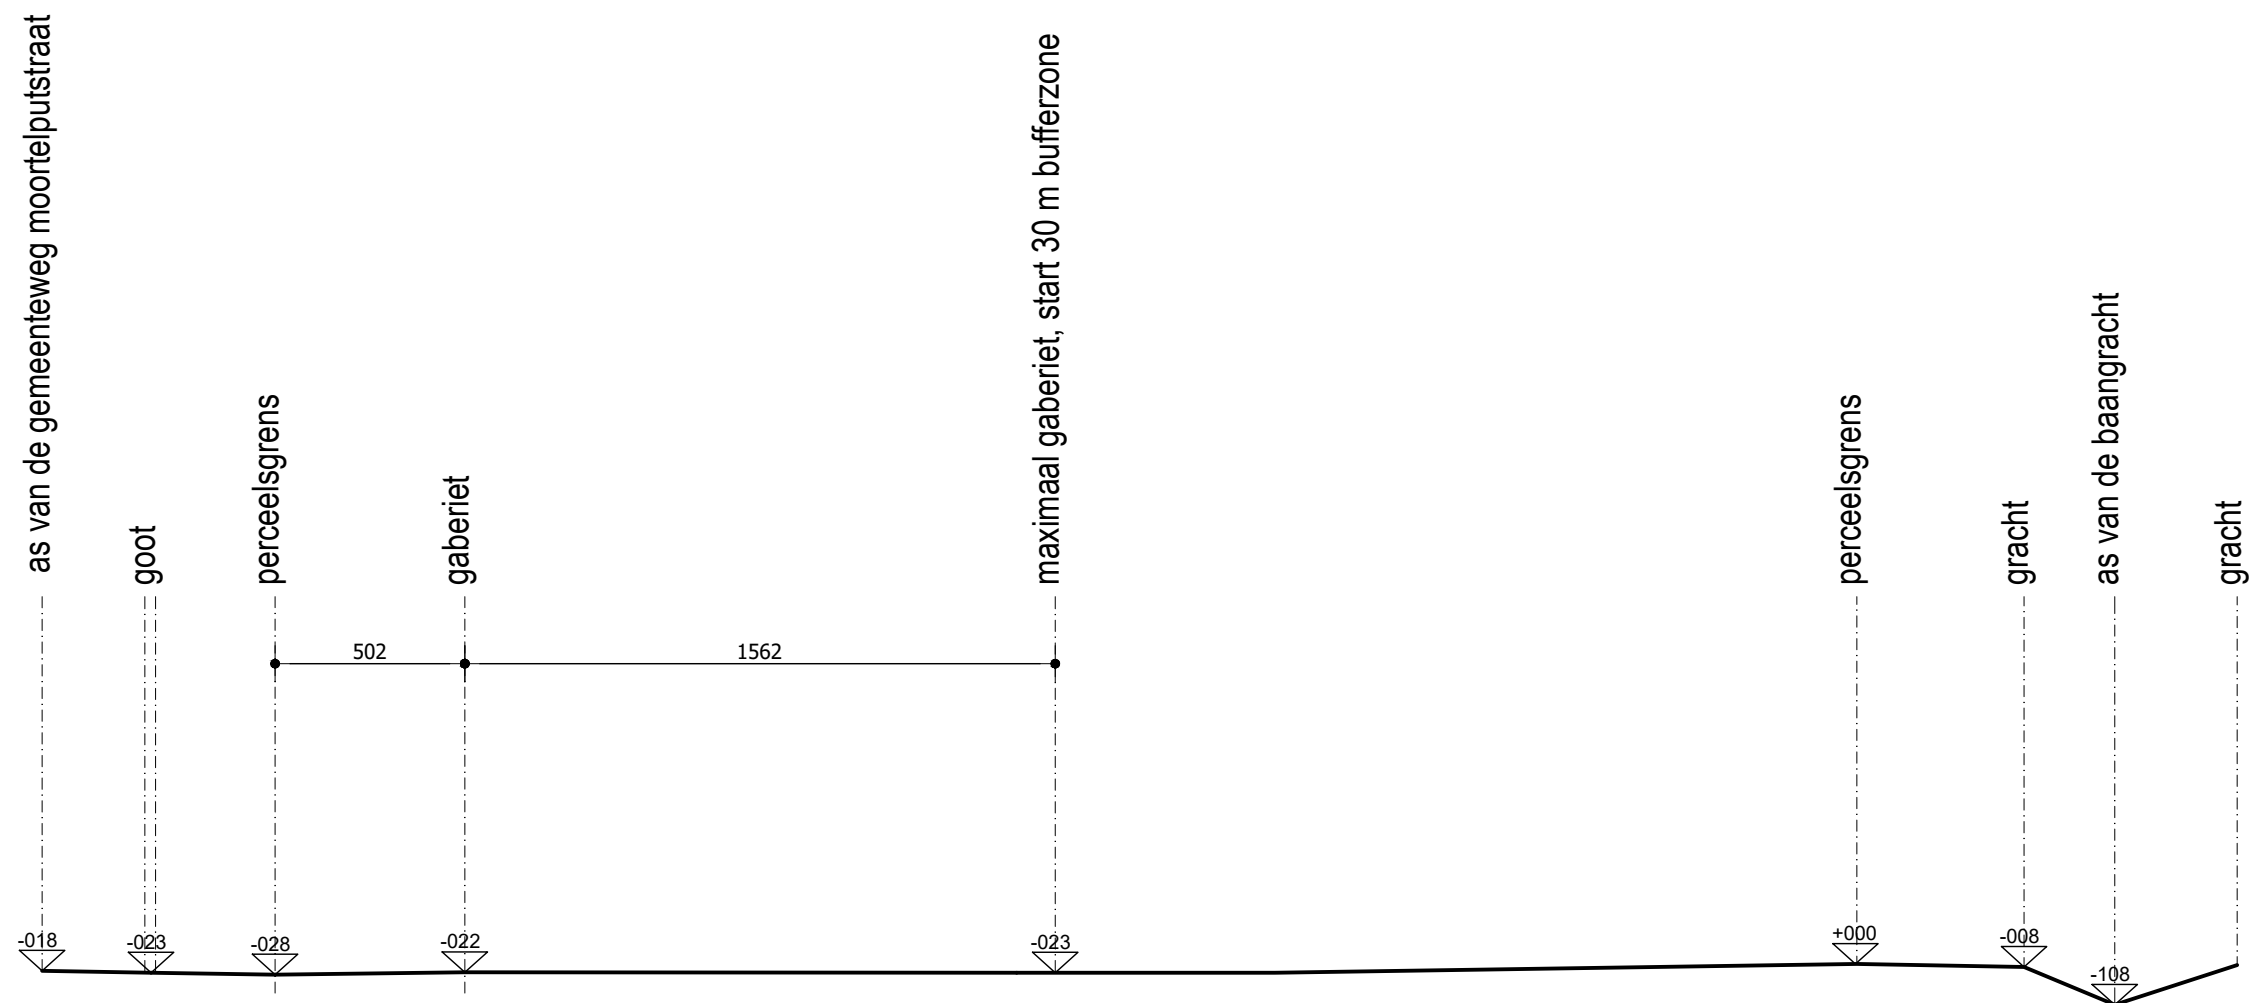

Terreinprofiel
bestaande toestand
schaal: 1/200

**ZIE BIJZONDERE
VOORWAARDE(N)**