


buur links achter
huisnr. 170-176
perc. 3251M

buur rechts achter
huisnr. 178-80A
perc. 3257

buur links
huisnr. 3
perc. 3258K

buur rechts
huisnr. 182
perc. 3258S

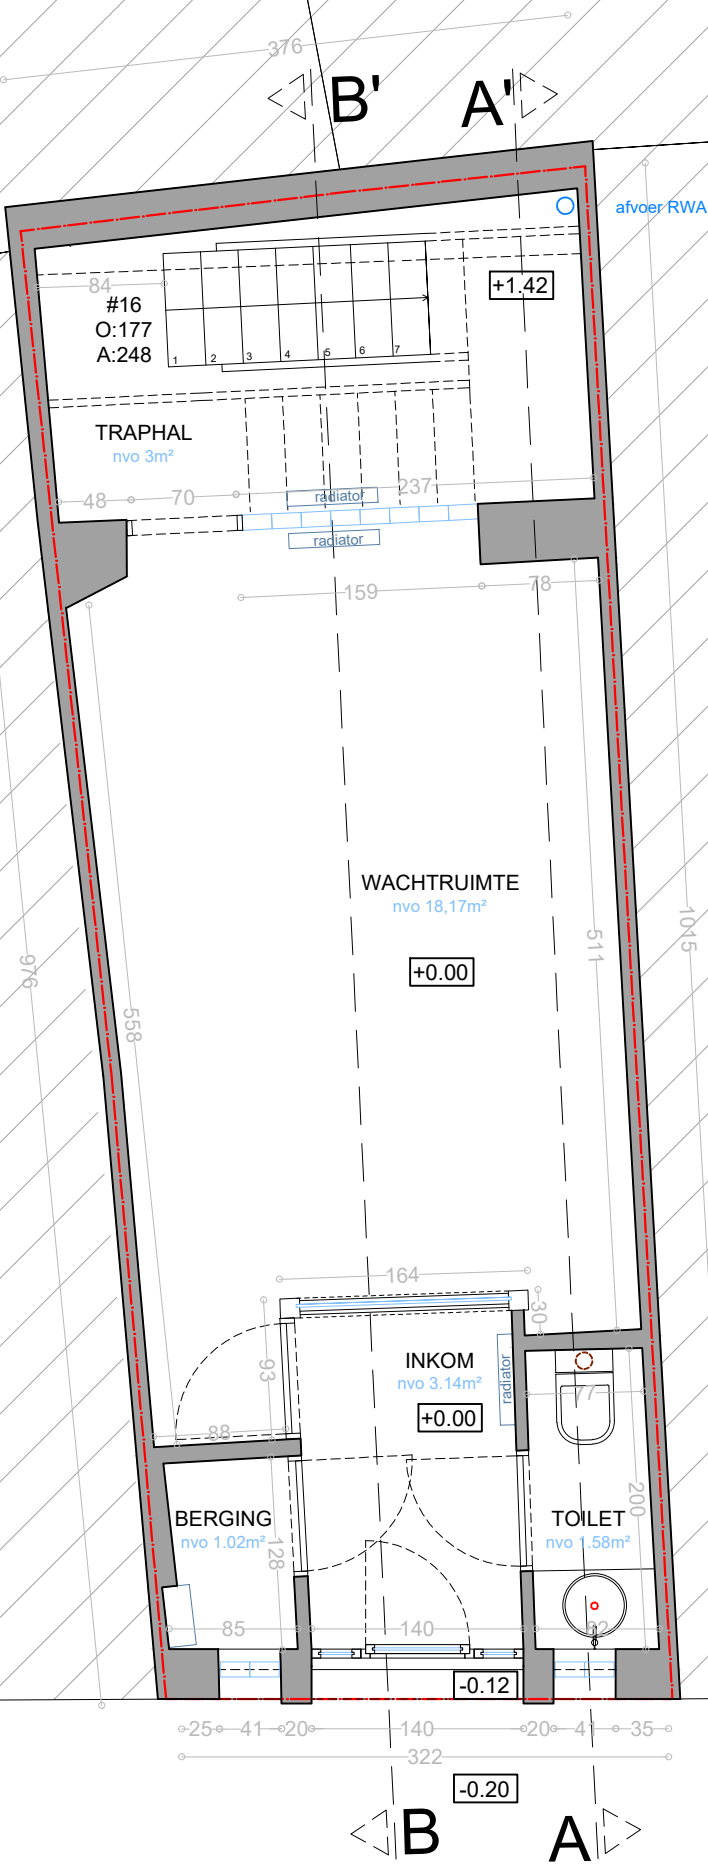

elk ontwerp of inplanting met specifieke nauwkeurigheidseisen, gebaseerd en/of ingepast op de digitale versie, dient voor uitvoering of verdere goedkeuring te worden nagetrokken en/of gecontroleerd op haalbaarheid voor het beoogde doel



deze plannen zijn opgesteld als projectbestanden; de schetsen zijn richtinggevend. Alle documenten en tekeningen dienen vooraf en tijdens de werken gecontroleerd te worden. Alle afwijkingen dienen gemeld te worden aan de architect en opdrachtgever. Deze plannen zijn onder voorbehoud van stabiliteitsstudie en technieken



Gelijkvloers
Bestaande toestand

Sint-Elisabethplein 2
9000 Gent

plan
1/1

schaal
1/50

datum
03/12/2025



VERTONGEN
ARCHITECTEN