


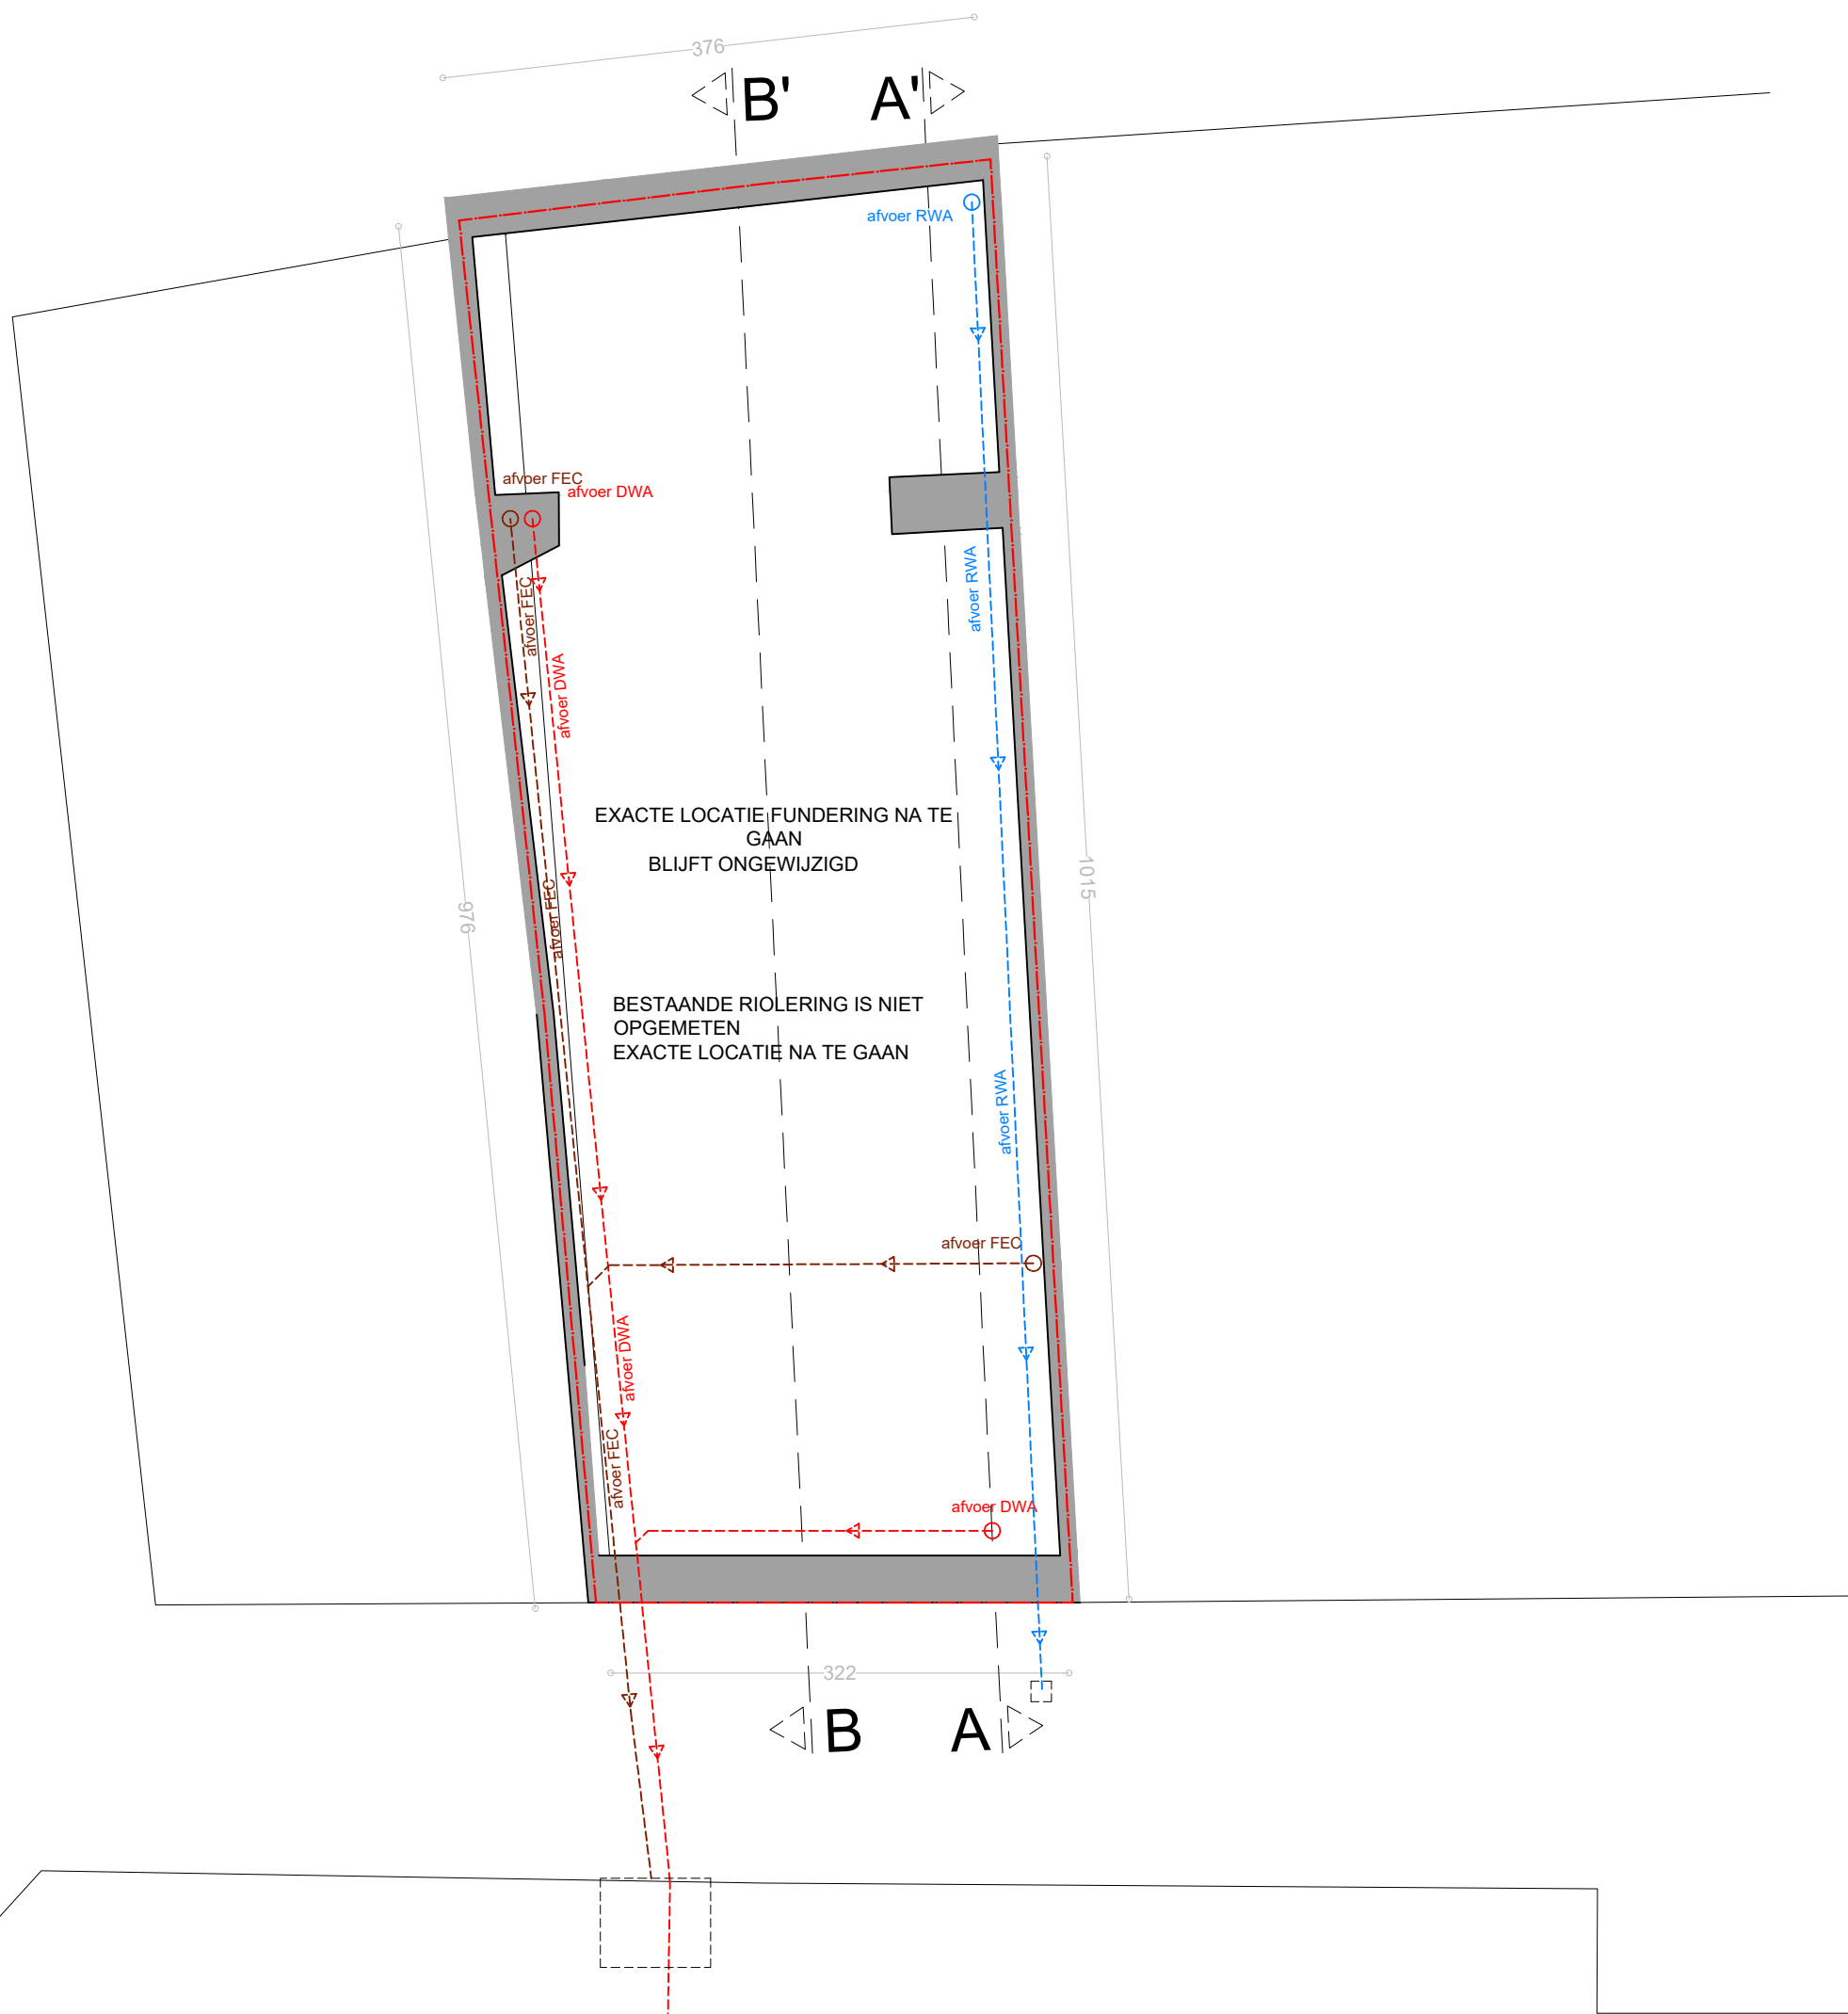

elk ontwerp of inplanting met specifieke nauwkeurigheidseisen, gebaseerd en/of ingepast op de digitale versie, dient voor uitvoering of verdere goedkeuring te worden nagetrokken en/of gecontroleerd op haalbaarheid voor het beoogde doel

stabiliteitswerken uit te voeren volgens studie ingenieur
EPB, veiligheid & ventilatie
verplichte aanstelling van een veiligheidscoördinator, EPB- en ventilatieadviseur

deze plannen zijn opgesteld als projectbestanden, de schetsingen zijn richtinggevend. Alle documenten en tekeningen dienen vooraf en tijdens de werken gecontroleerd te worden. Alle afwijkingen dienen gemeld te worden aan de architect en opdrachtgever. Deze plannen zijn onder voorbehoud van stabiliteitsstudie en technieken

0 1 2 3 4 5 6 7 8 9 10

Fundering
Bestaande toestand

Sint-Elisabethplein 2
9000 Gent

plan
1/1

schaal
1/50

datum
03/12/2025

z

VERTONGEN
ARCHITECTEN