


buur links achter
huisnr. 170-176
perc. 3251M

buur rechts achter
huisnr. 178-80A
perc. 3257

buur links
huisnr. 3
perc. 3258K

buur rechts
huisnr. 182
perc. 3258S

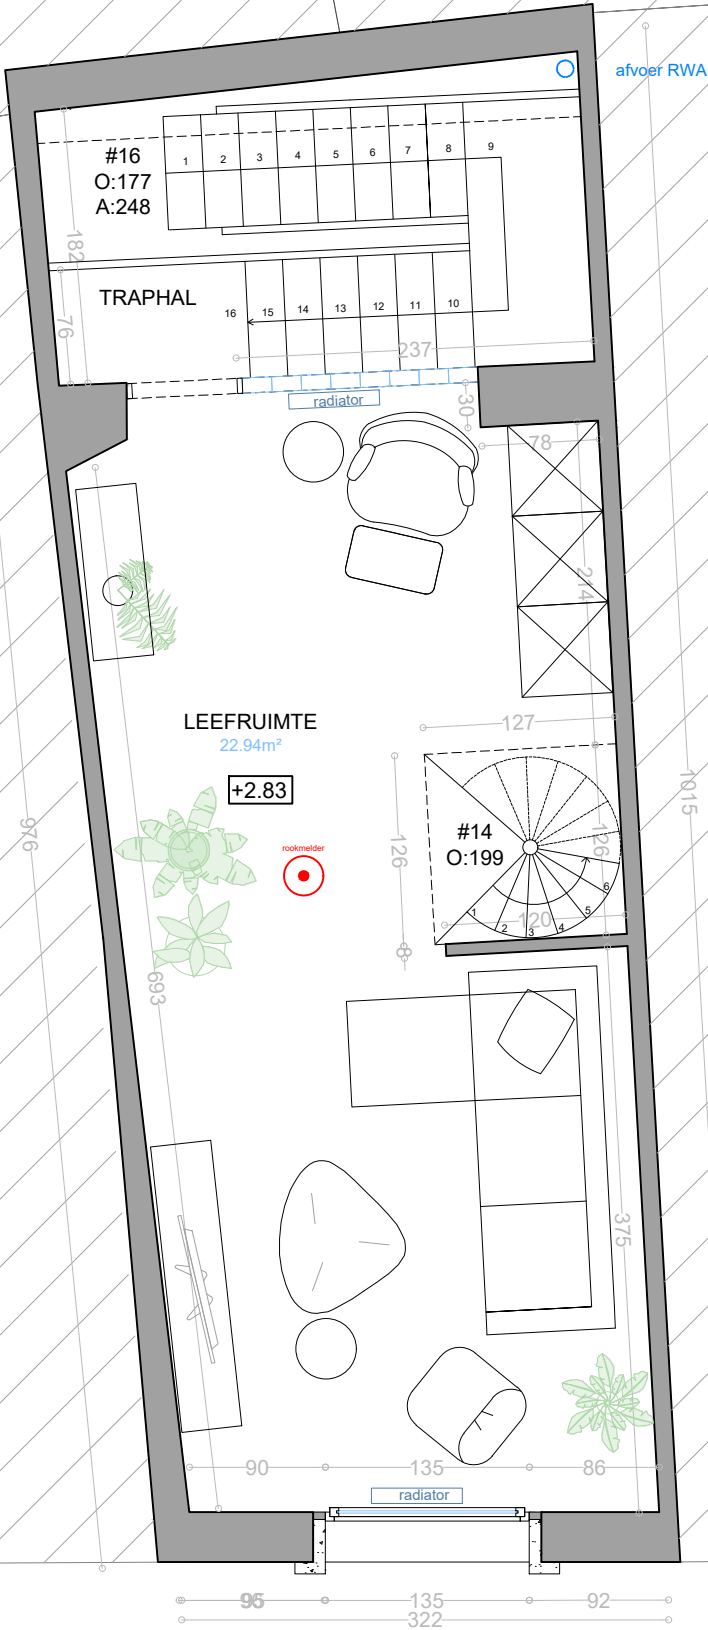

elk ontwerp of inplanting met specifieke nauwkeurigheidseisen, gebaseerd en/of ingepast op de digitale versie, dient voor uitvoering of verdere goedkeuring te worden nagetrokken en/of gecontroleerd op haalbaarheid voor het beoogde doel

stabiliteitswerken uit te voeren volgens studie ingenieur

EPB, veiligheid & ventilatie
verplichte aanstelling van een veiligheidscoördinator, EPB- en ventilatieadviseur

maatvoering
deze plannen zijn opgesteld als principetekeningen, de afmetingen zijn richtgevend. Alle documenten en tekeningen dienen vooraf en tijdens de werken gecontroleerd te worden. Alle afwijkingen dienen gemeld te worden aan de architect en opdrachtgever. Deze plannen zijn onder voorbehoud van stabiliteitsstudie en technieken

Eerste verdieping
Nieuwe toestand

Sint-Elisabethplein 2
9000 Gent

plan
1/1

schaal
1/50

datum
03/12/2025

z

VERTONGEN
ARCHITECTEN