
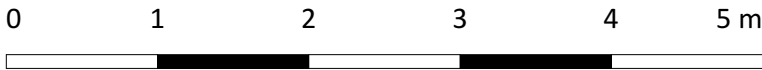


ZIE BIJZONDERE
VOORWAARDE(N)

Materialen

- 1. Gevelmetselwerk - halfsteensverband grijs genuanceerd
- 2. Buitenschrijnwerk - alu grijs genuanceerd
- 3. Garagepoort - grijs genuanceerd
- 4. Gevelmetselwerk - strekverband grijs genuanceerd
- 5. Deurdorpel - hardsteen blauw
- 6. Plint - natuursteen wit
- 7. Velux
- 8. Dakpannen - grijs genuanceerd
- 9. Schouw - gecementeerd grijs
- 10. Regenpijp - zink

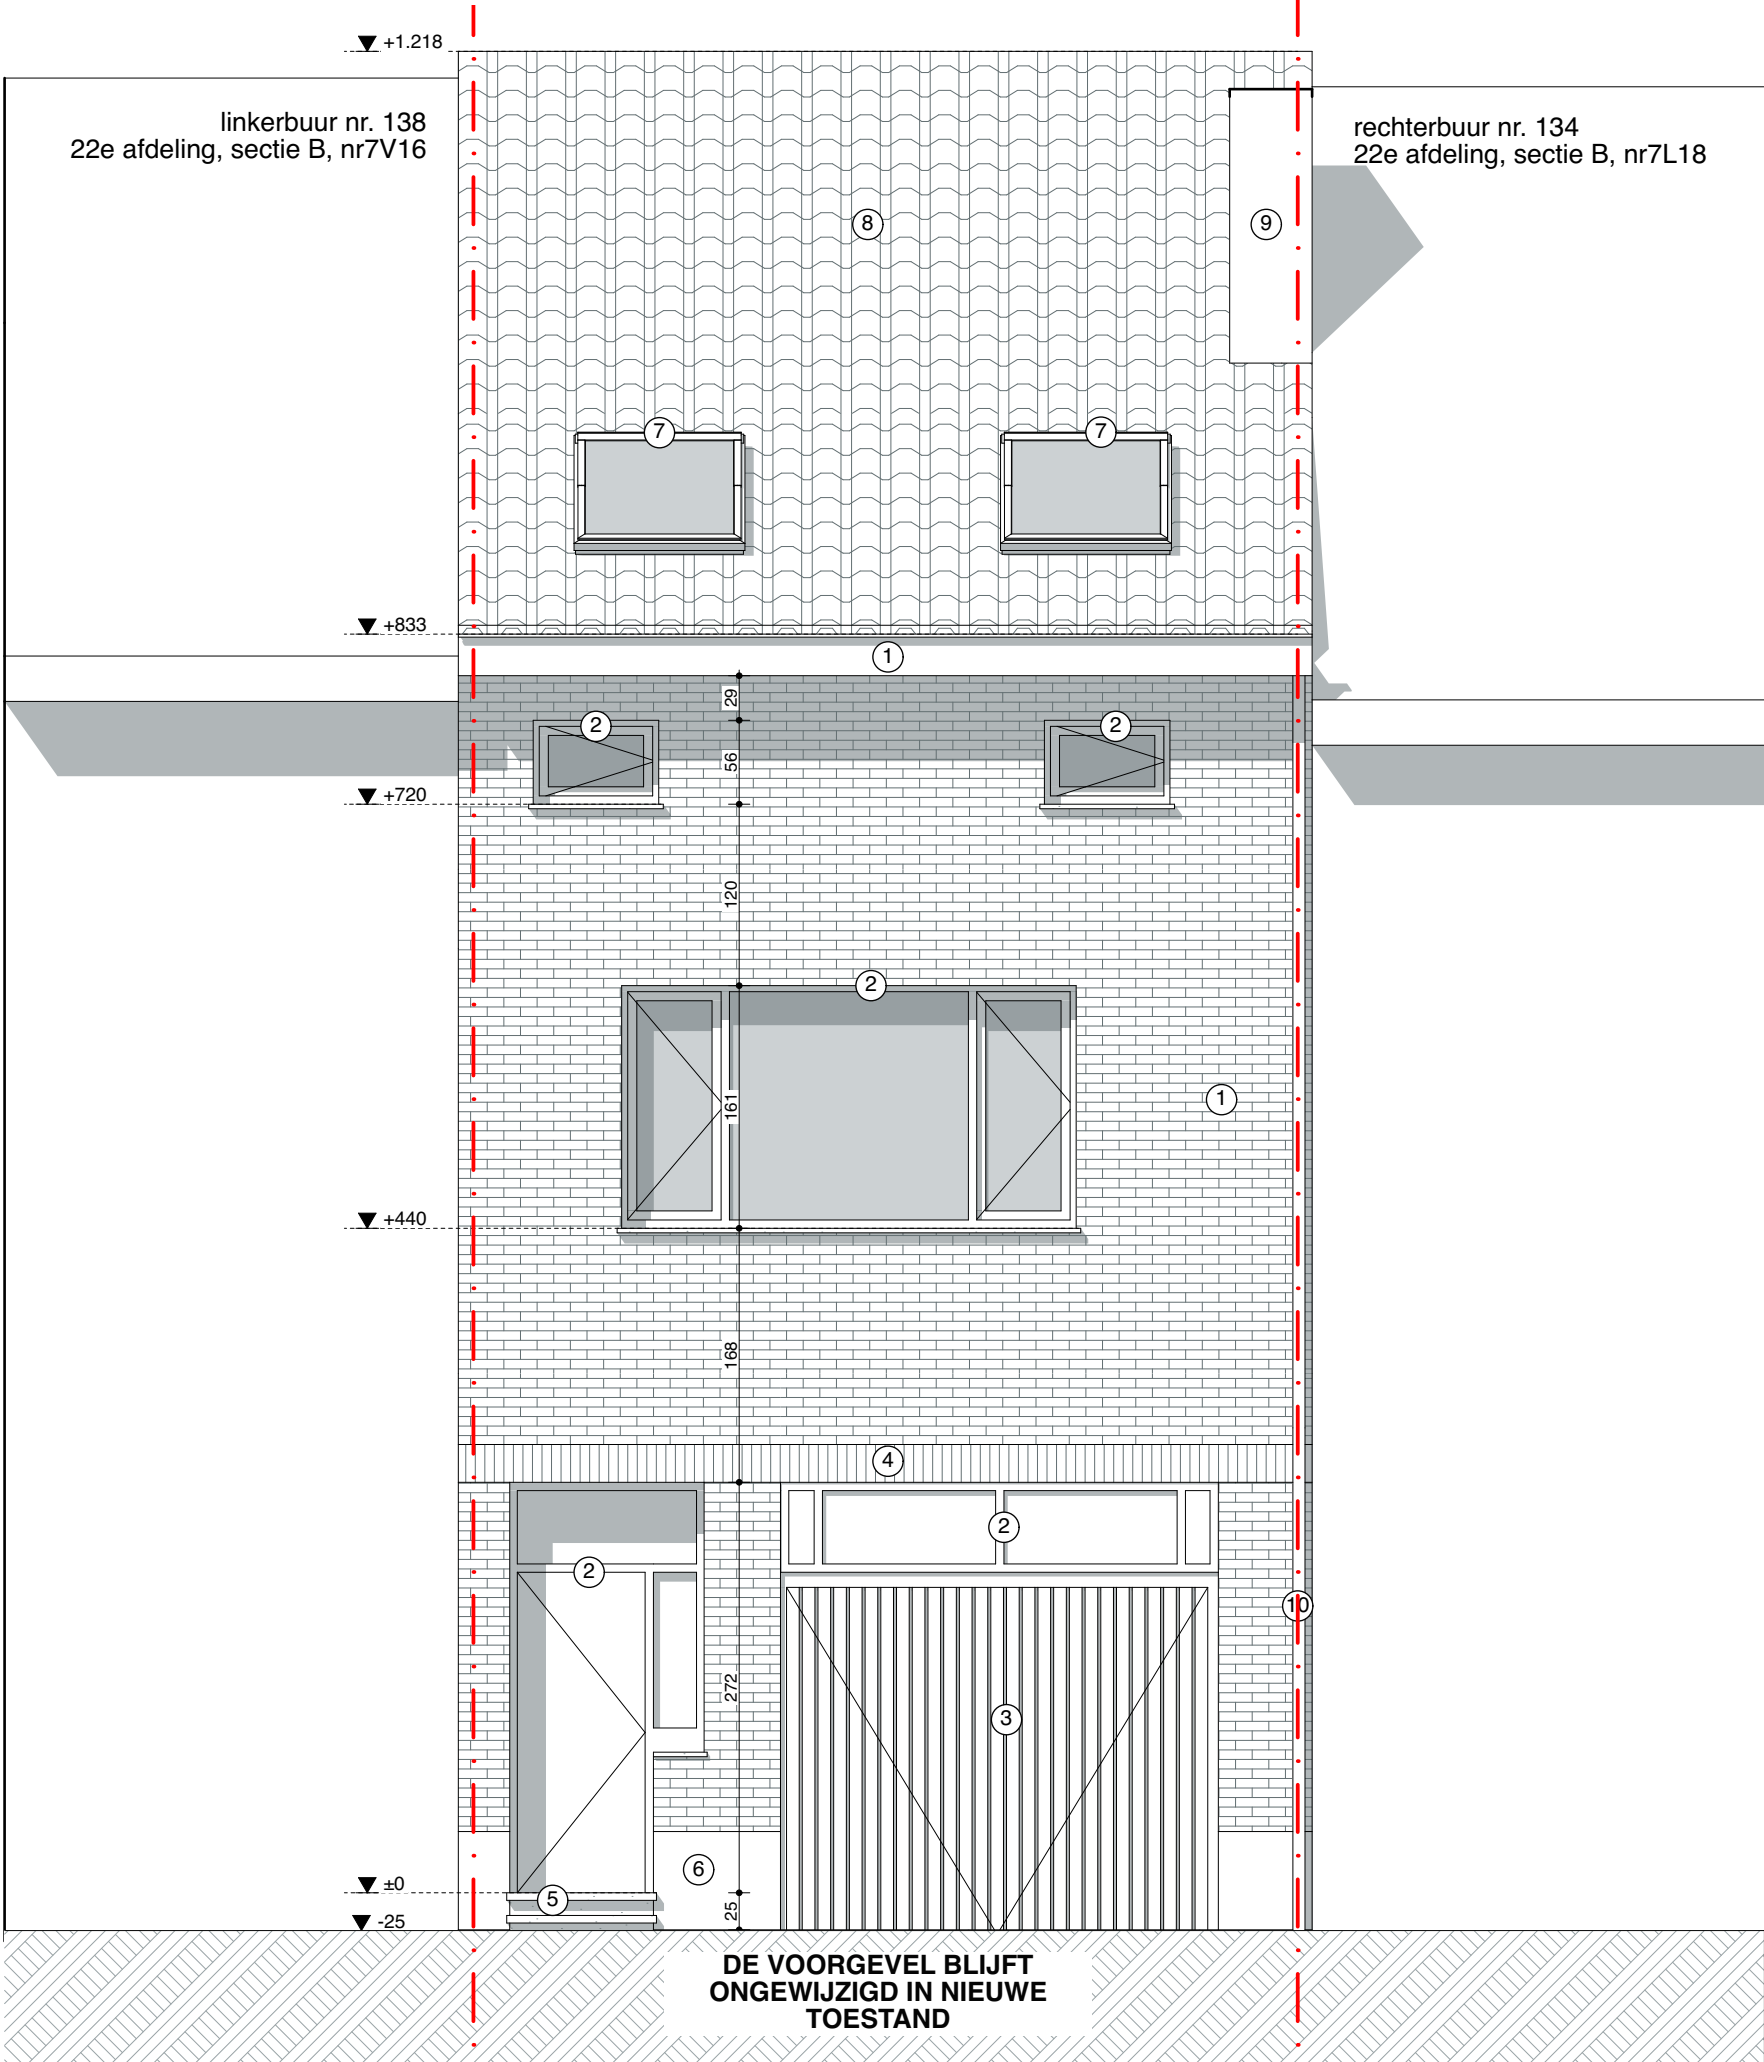

Voorgevel NT 1:50

VOLT

Projectnaam	Senne en Joke
Opdrachtgever	dhr en mevr Senne Buyl - Joke Verleyen I Kerkstraat 136 I 9050 Gentbrugge
Architect	VOLT architecten bv I Burggravenlaan 264/101 I 9000 Gent I T: 09 219 00 74