
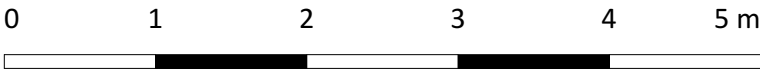


ZIE BIJZONDERE
VOORWAARDE(N)

Materialen

- 1. Gevelmetselwerk - halfsteensverband geverfd wit genuanceerd
- 2. Buitenschrijnwerk - alu grijs genuanceerd
- 3. Velux
- 4. Dakpannen - grijs genuanceerd
- 5. Glas - semi transparant melkglas
- 6. Buitenschrijnwerk - alu grijs genuanceerd
- 7. Regenpijp - zink
- 8. Dakrand - epdm zwart

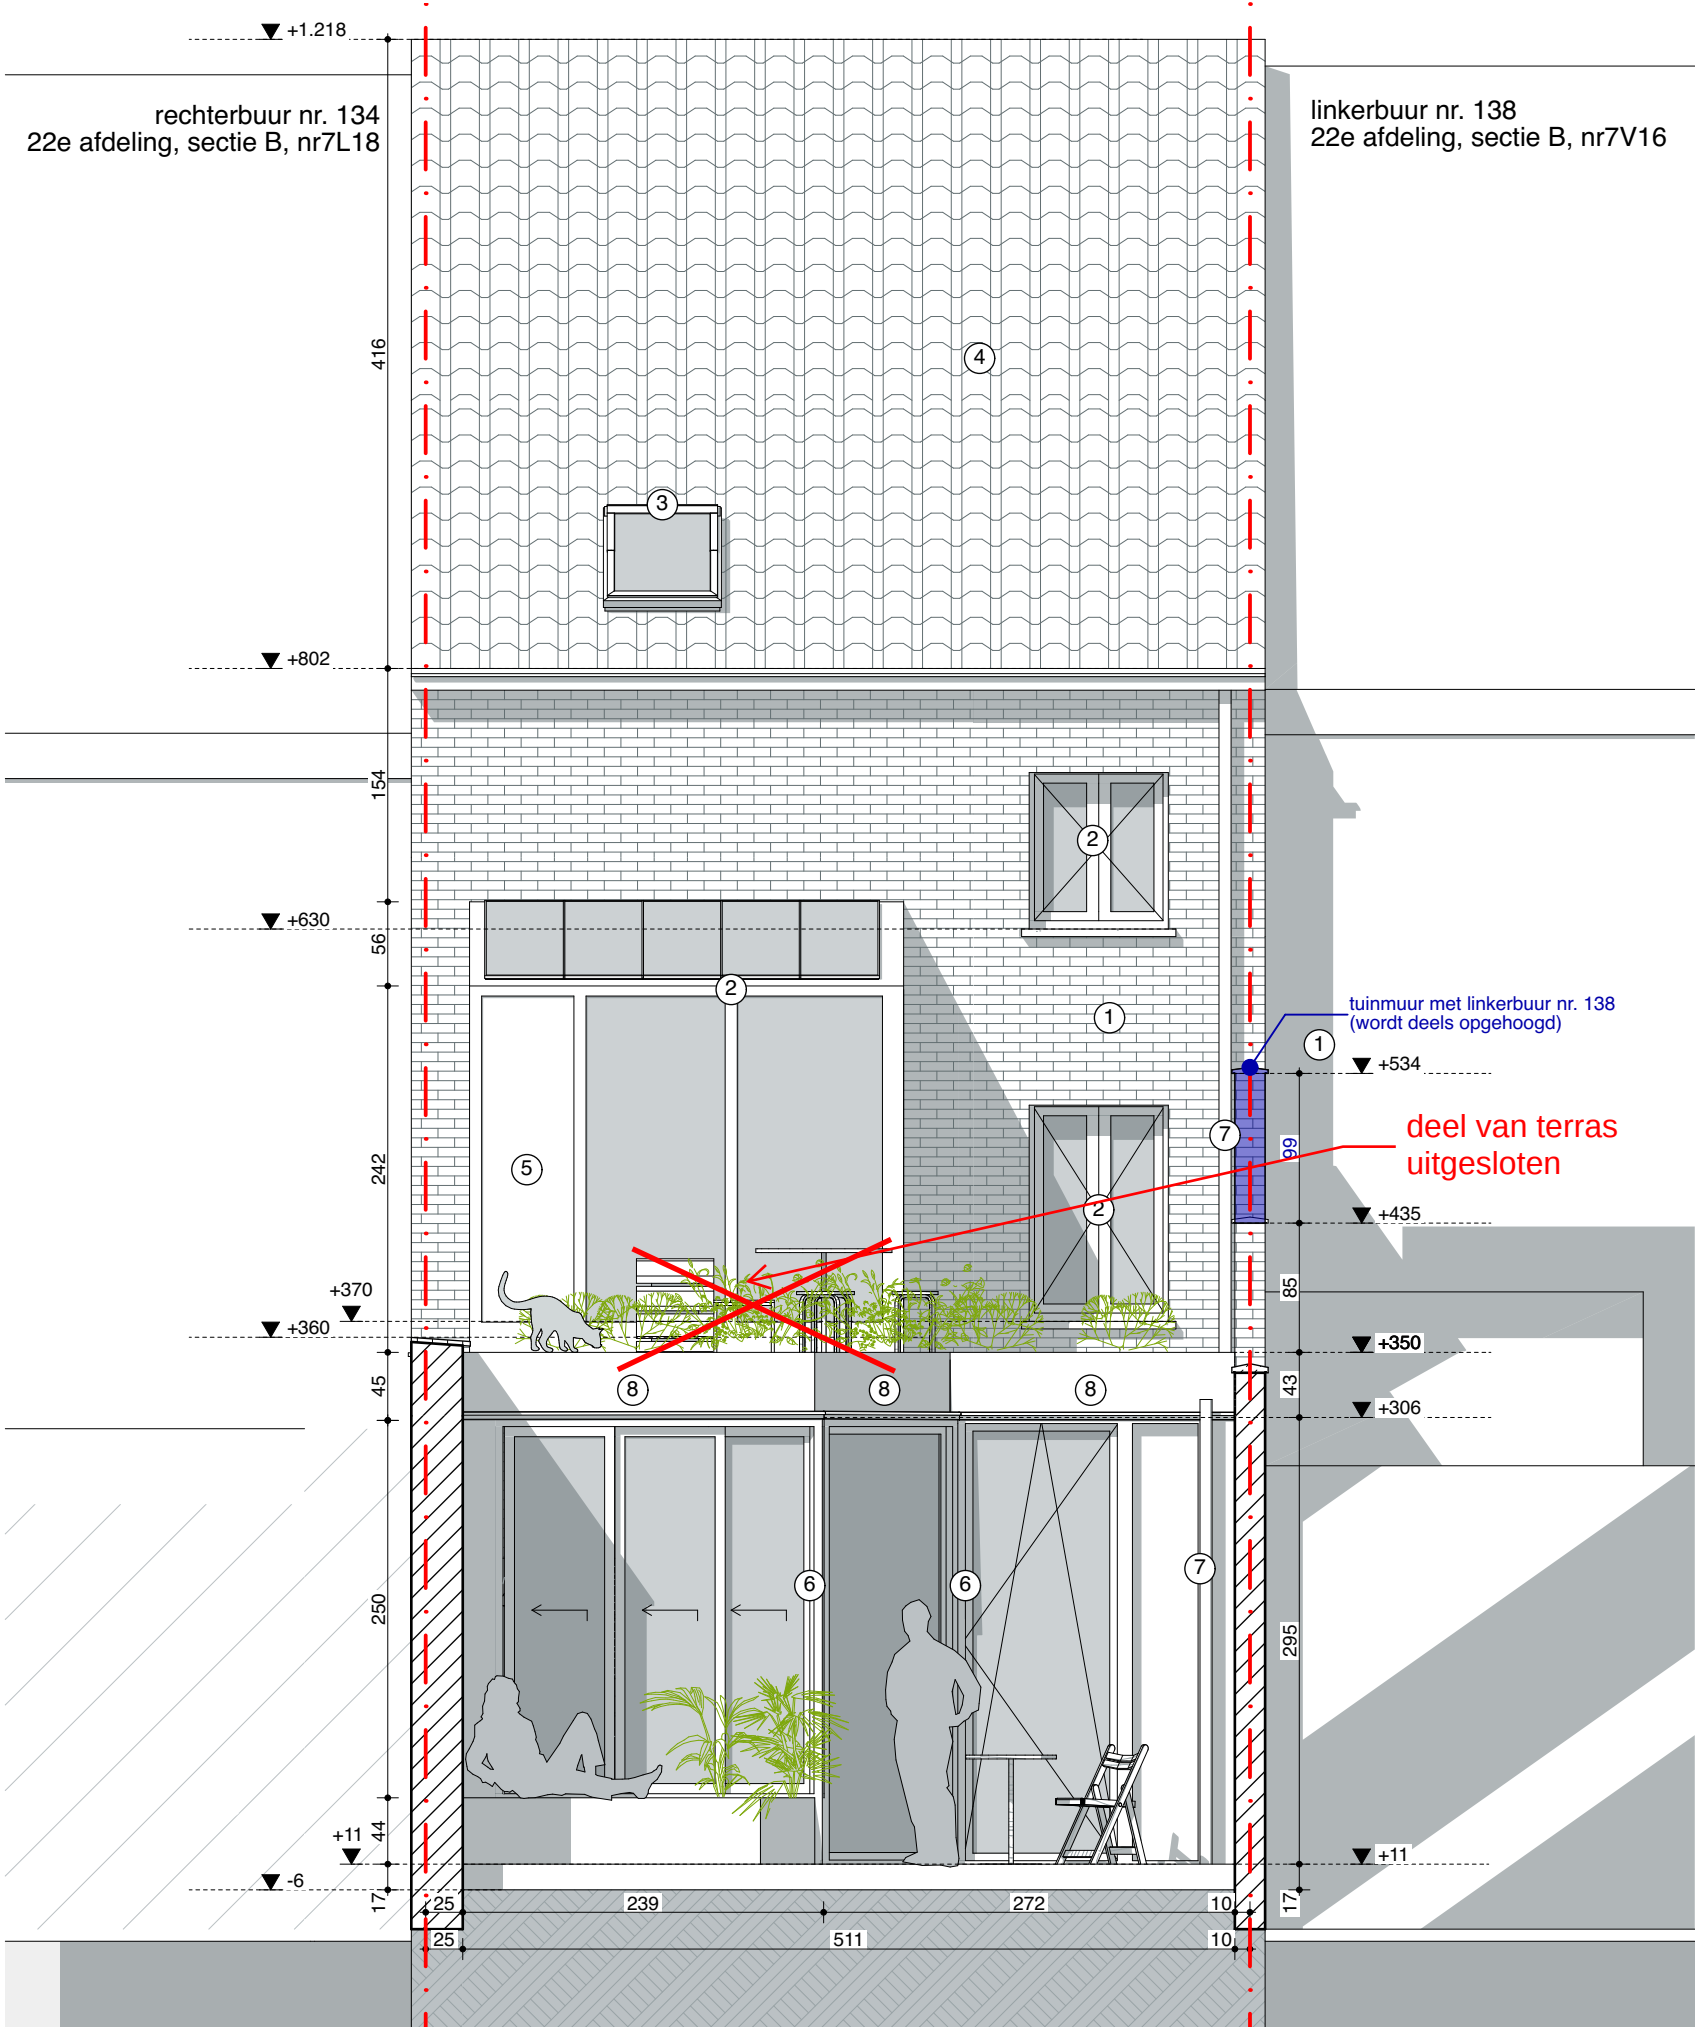

Achtergevel NT 1:50

VOLT

Projectnaam	Senne en Joke
Opdrachtgever	dhr en mevr Senne Buyl - Joke Verleyen Kerkstraat 136 9050 Gentbrugge
Architect	VOLT architecten bv Burggravenlaan 264/101 9000 Gent T: 09 219 00 74