



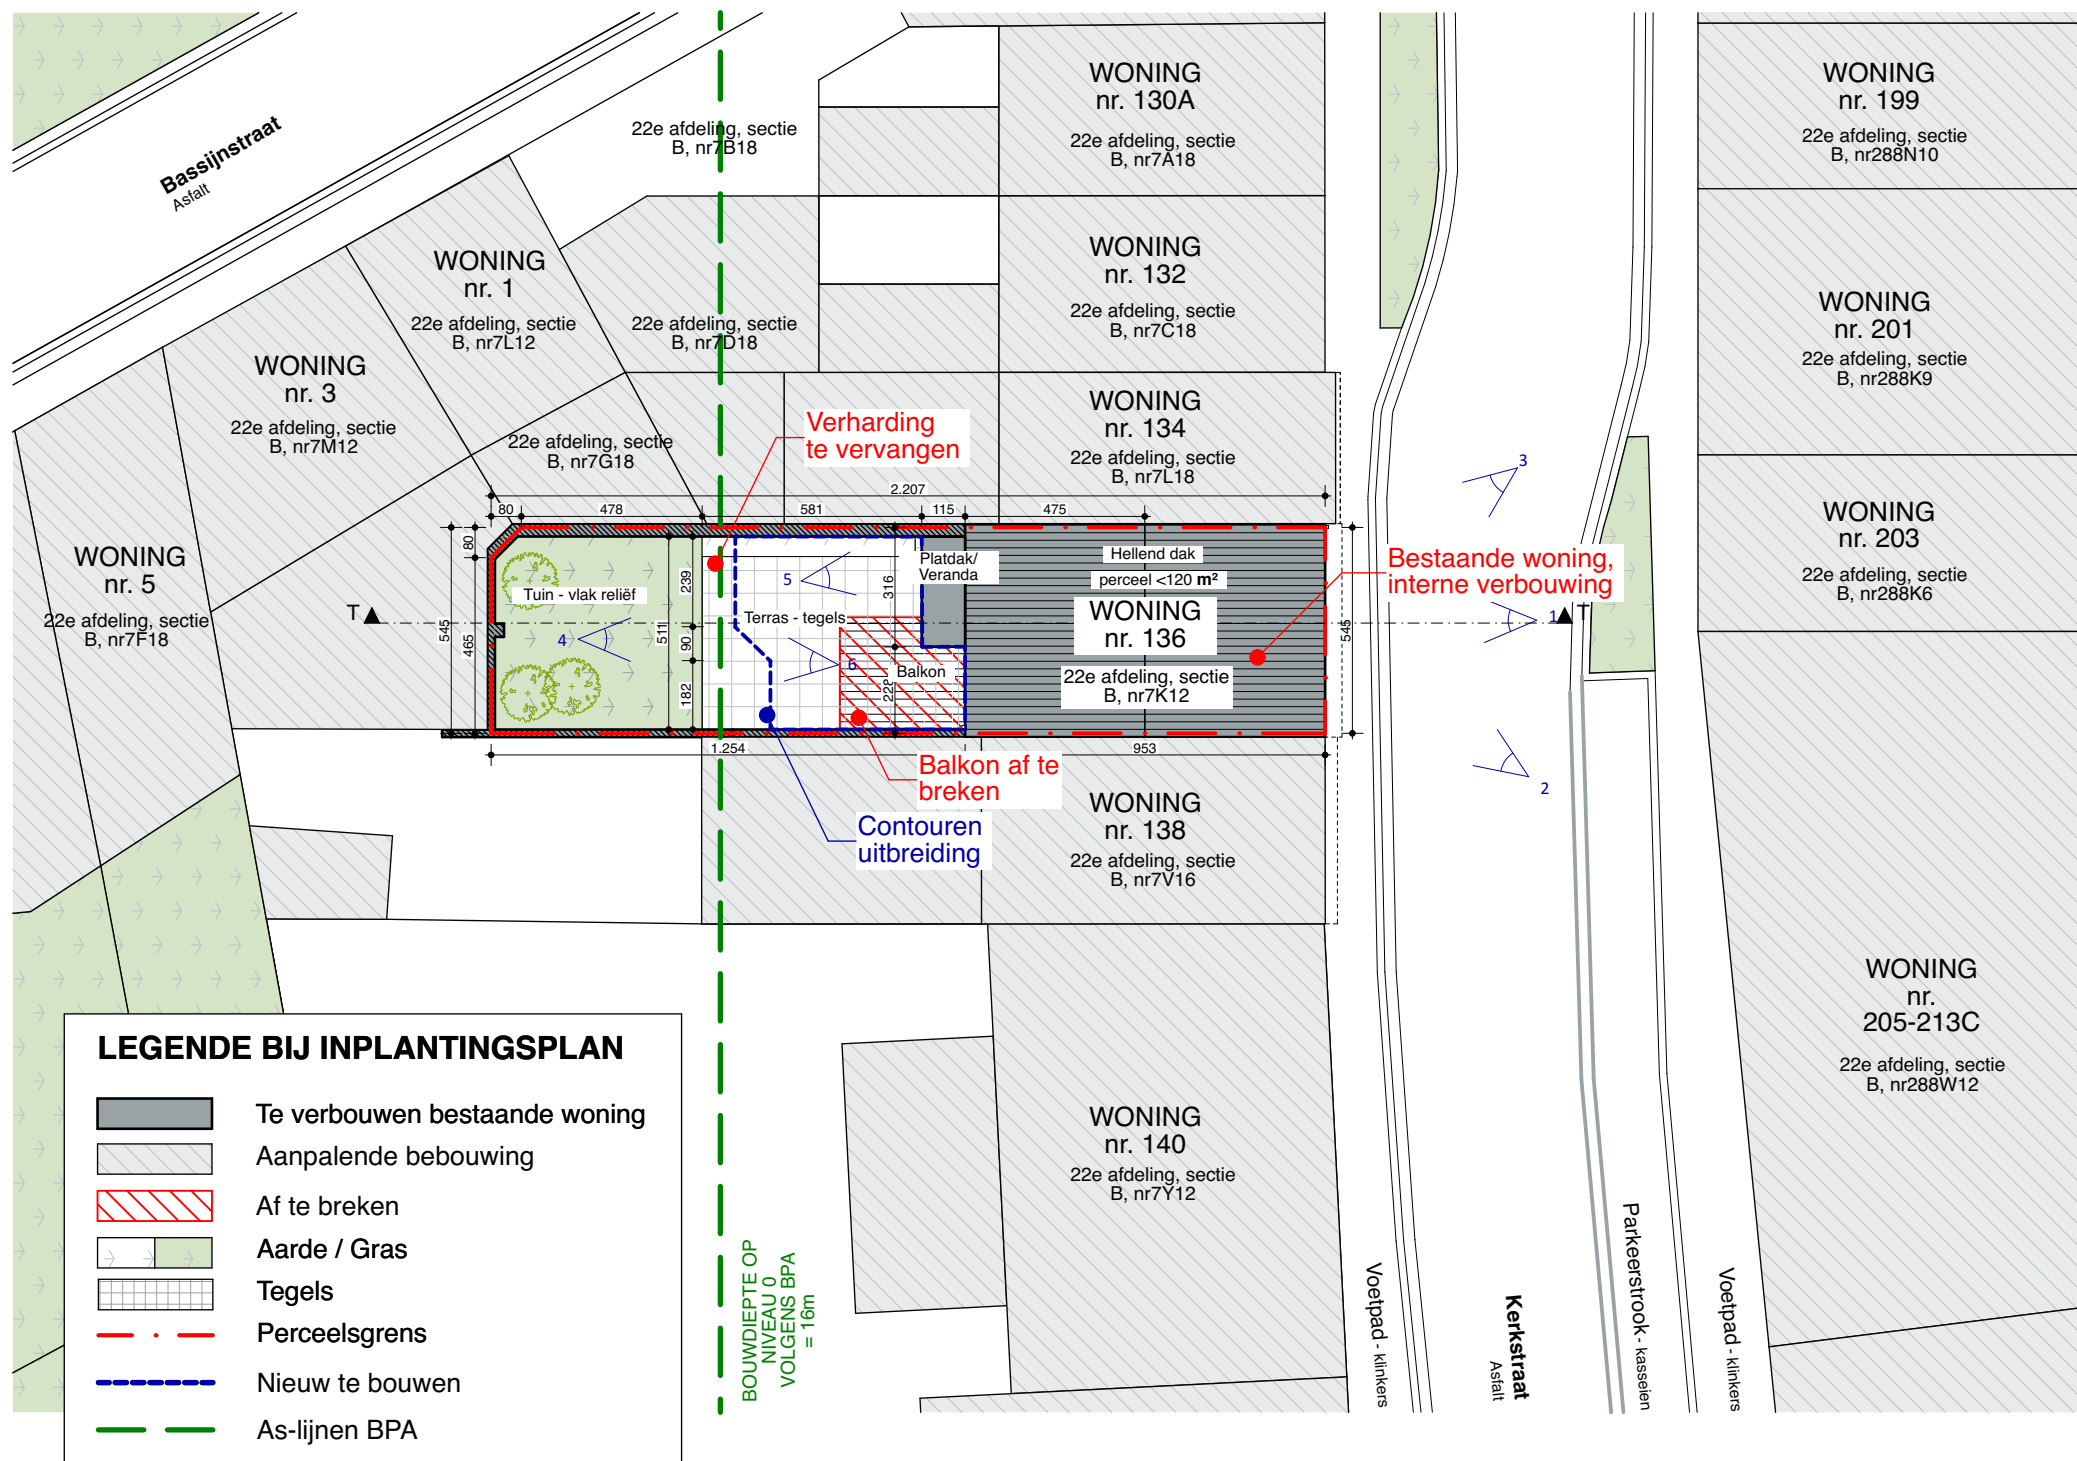

**LEGENDE BIJ INPLANTINGSPLAN**

|  |                               |
|--|-------------------------------|
|  | Te verbouwen bestaande woning |
|  | Aanpalende bebouwing          |
|  | Af te breken                  |
|  | Aarde / Gras                  |
|  | Tegels                        |
|  | Perceelsgrens                 |
|  | Nieuw te bouwen               |
|  | As-lijnen BPA                 |

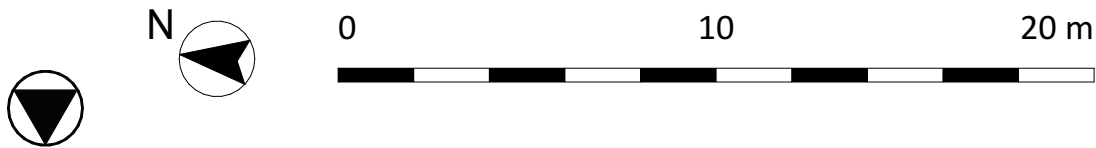

|                          |                                                                            |      |
|--------------------------|----------------------------------------------------------------------------|------|
| Inplantingsplan BT 1:200 |                                                                            | VOLT |
| Projectnaam              | Senne en Joke                                                              |      |
| Opdrachtgever            | dhr en mevr Senne Buyt - Joke Verleyen   Kerkstraat 136   9050 Gentbrugge  |      |
| Architect                | VOLT architecten bv   Burggravenlaan 264/101   9000 Gent   T: 09 219 00 74 |      |