
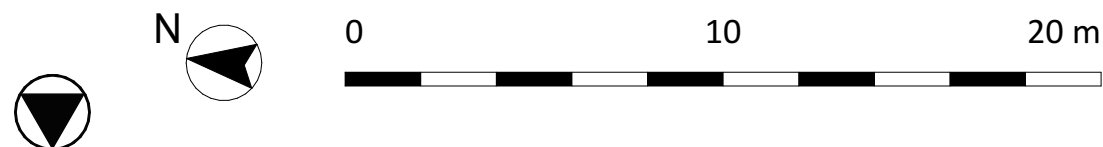


ZIE BIJZONDERE
VOORWAARDE(N)

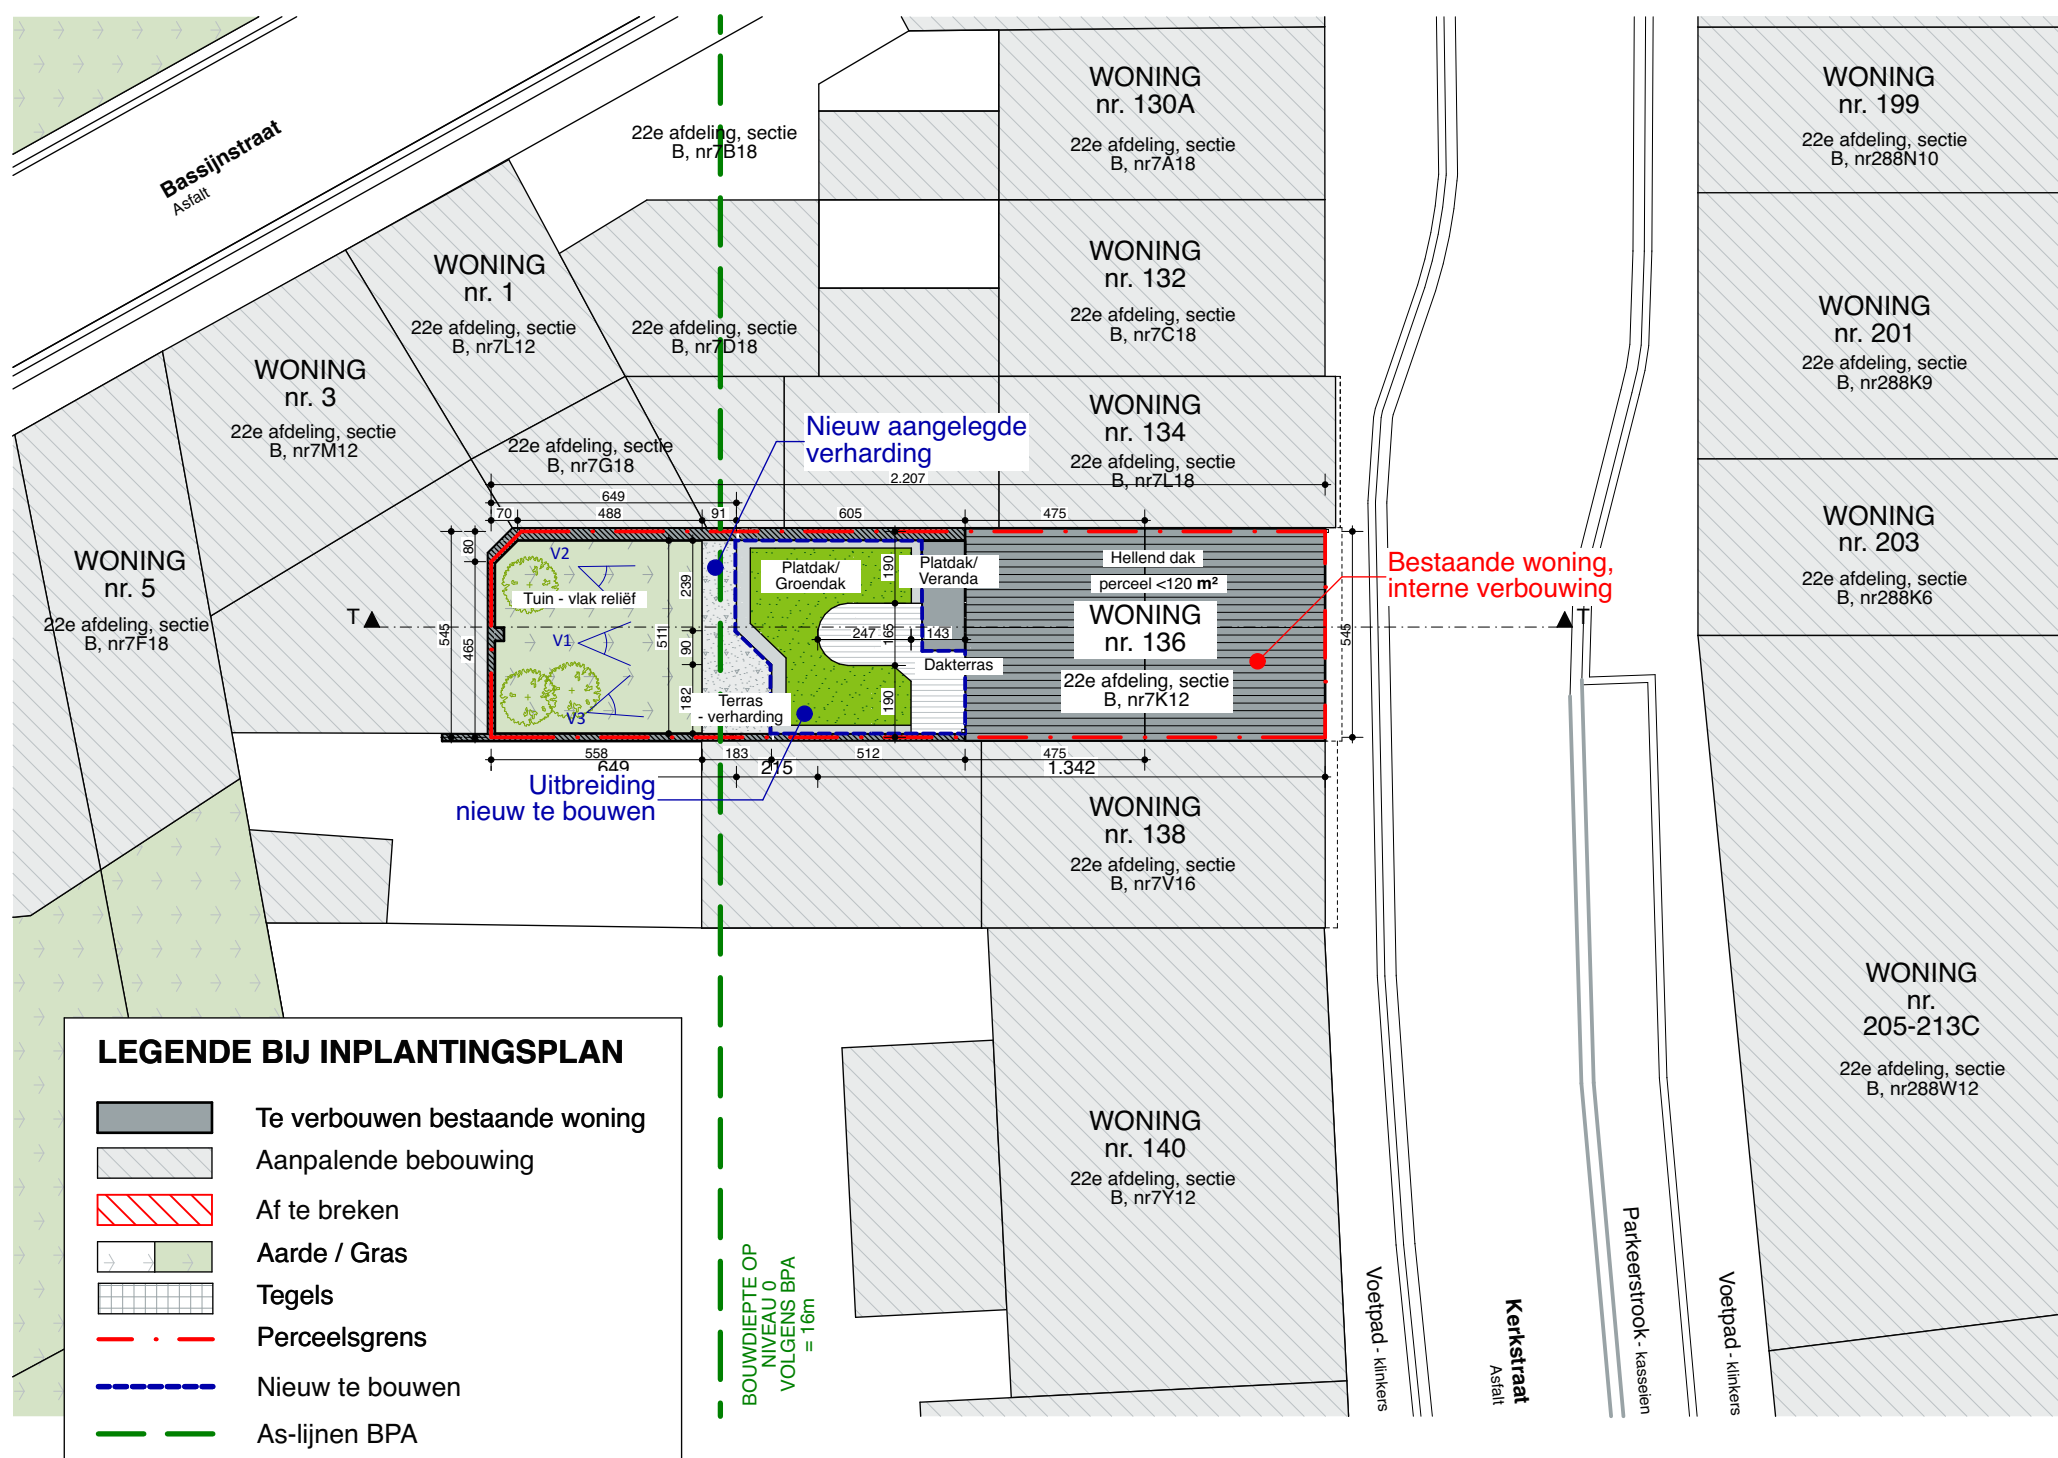

Inplantingsplan NT 1:200

VOLT

Projectnaam	Senne en Joke
Opdrachtgever	dhr en mevr Senne Buyt - Joke Verleyen Kerkstraat 136 9050 Gentbrugge
Architect	VOLT architecten bv Burggravenlaan 264/101 9000 Gent T: 09 219 00 74