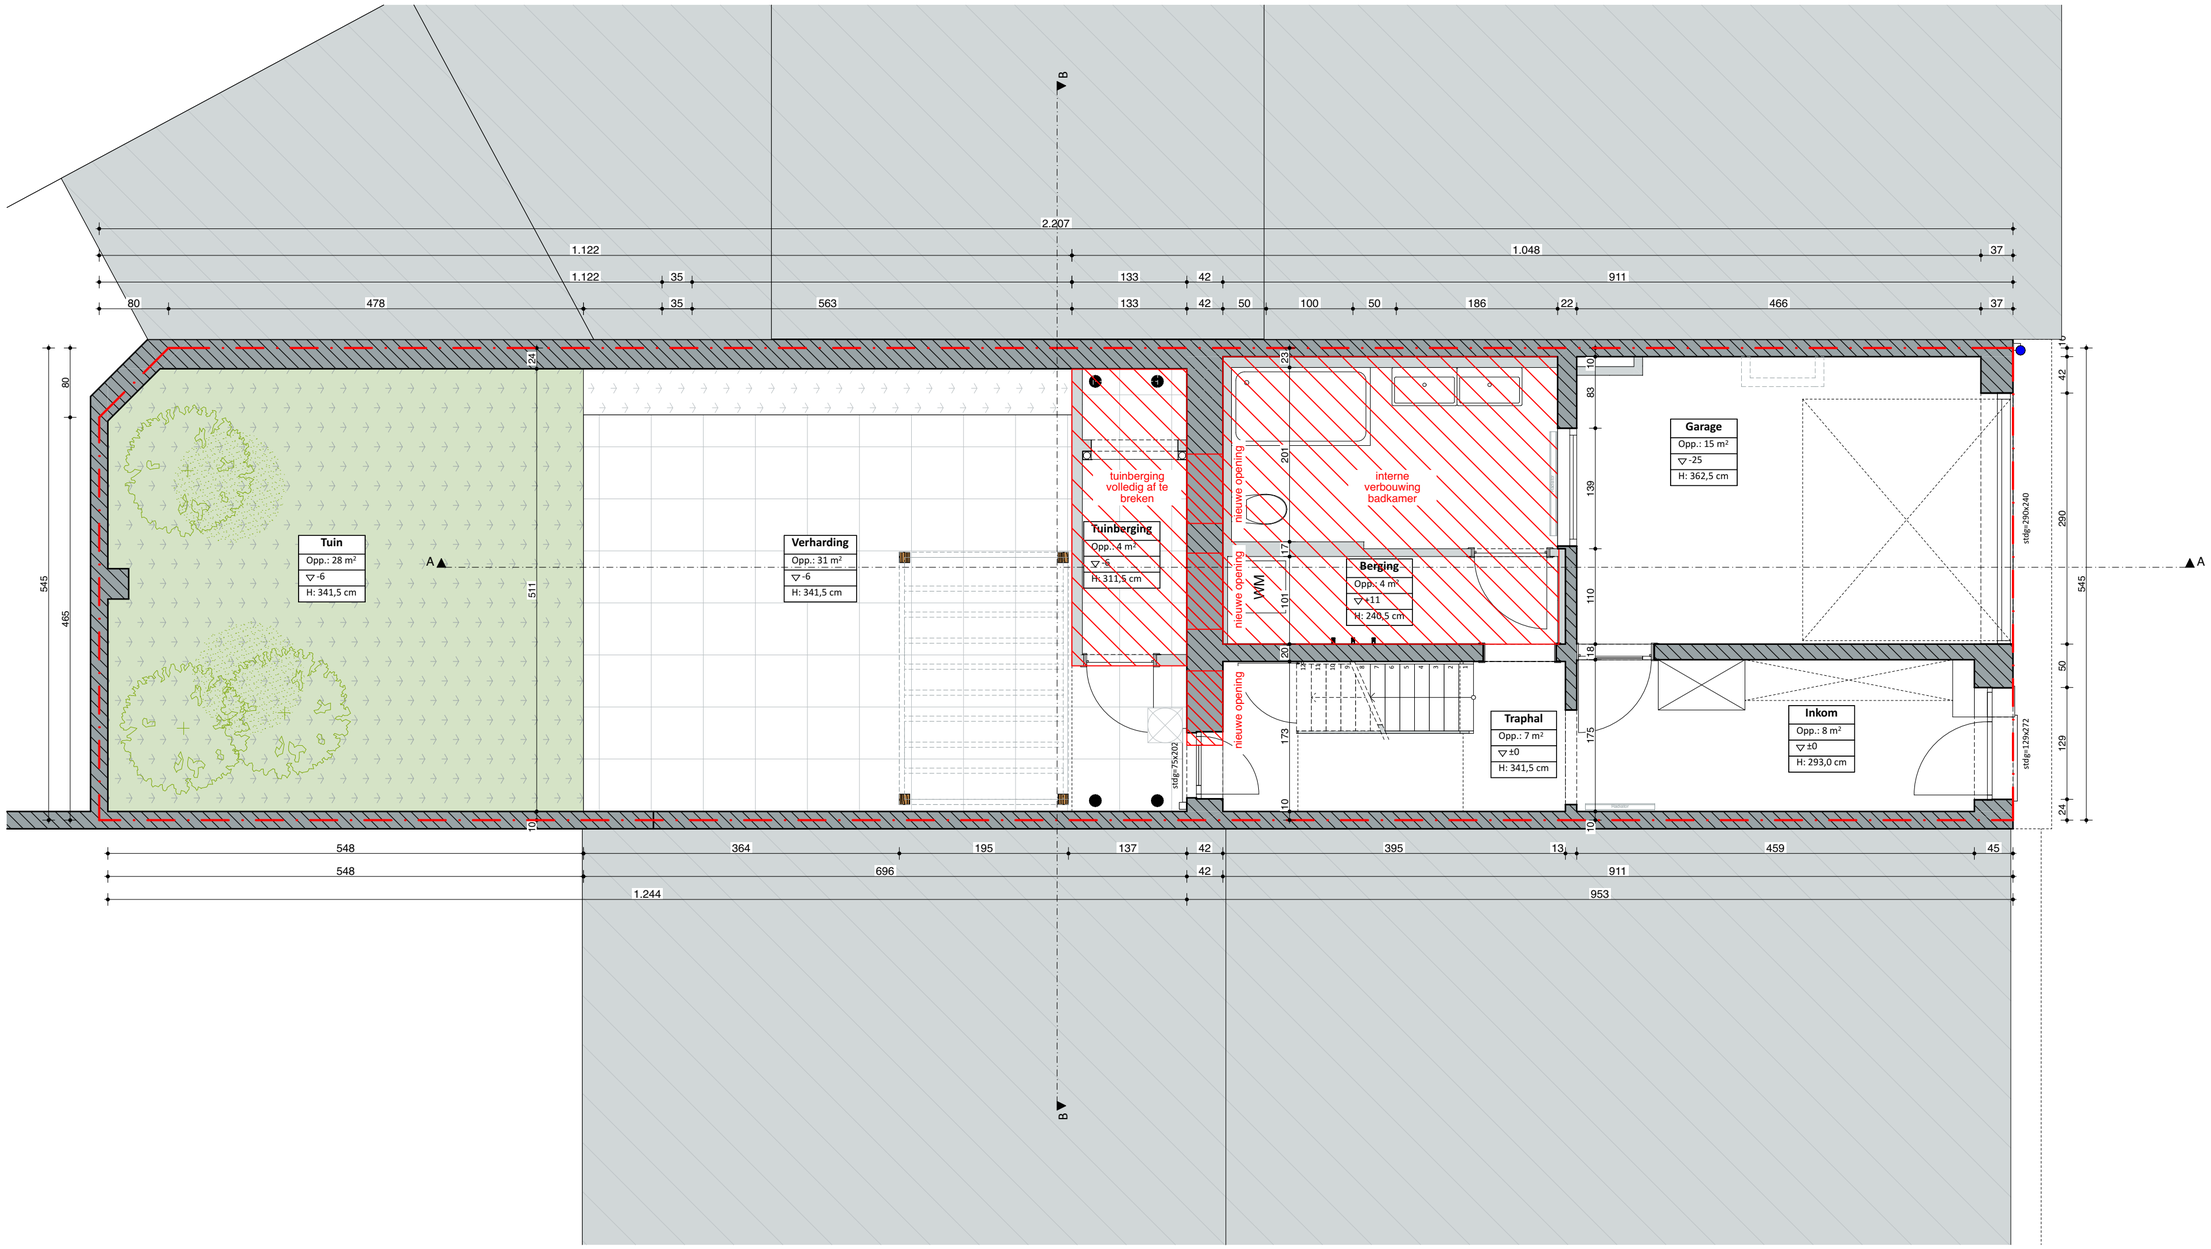

N

0 1 2 3 4 5 m

Gelijkvloers BT 1:50

VOLT

Projectnaam	Senne en Joke
Opdrachtgever	dhr en mevr Senne Buyl - Joke Verleyen I Kerkstraat 136 I 9050 Gentbrugge
Architect	VOLT architecten bv I Burggravenlaan 264/101 I 9000 Gent I T: 09 219 00 74