


ZIE BIJZONDERE
VOORWAARDE(N)

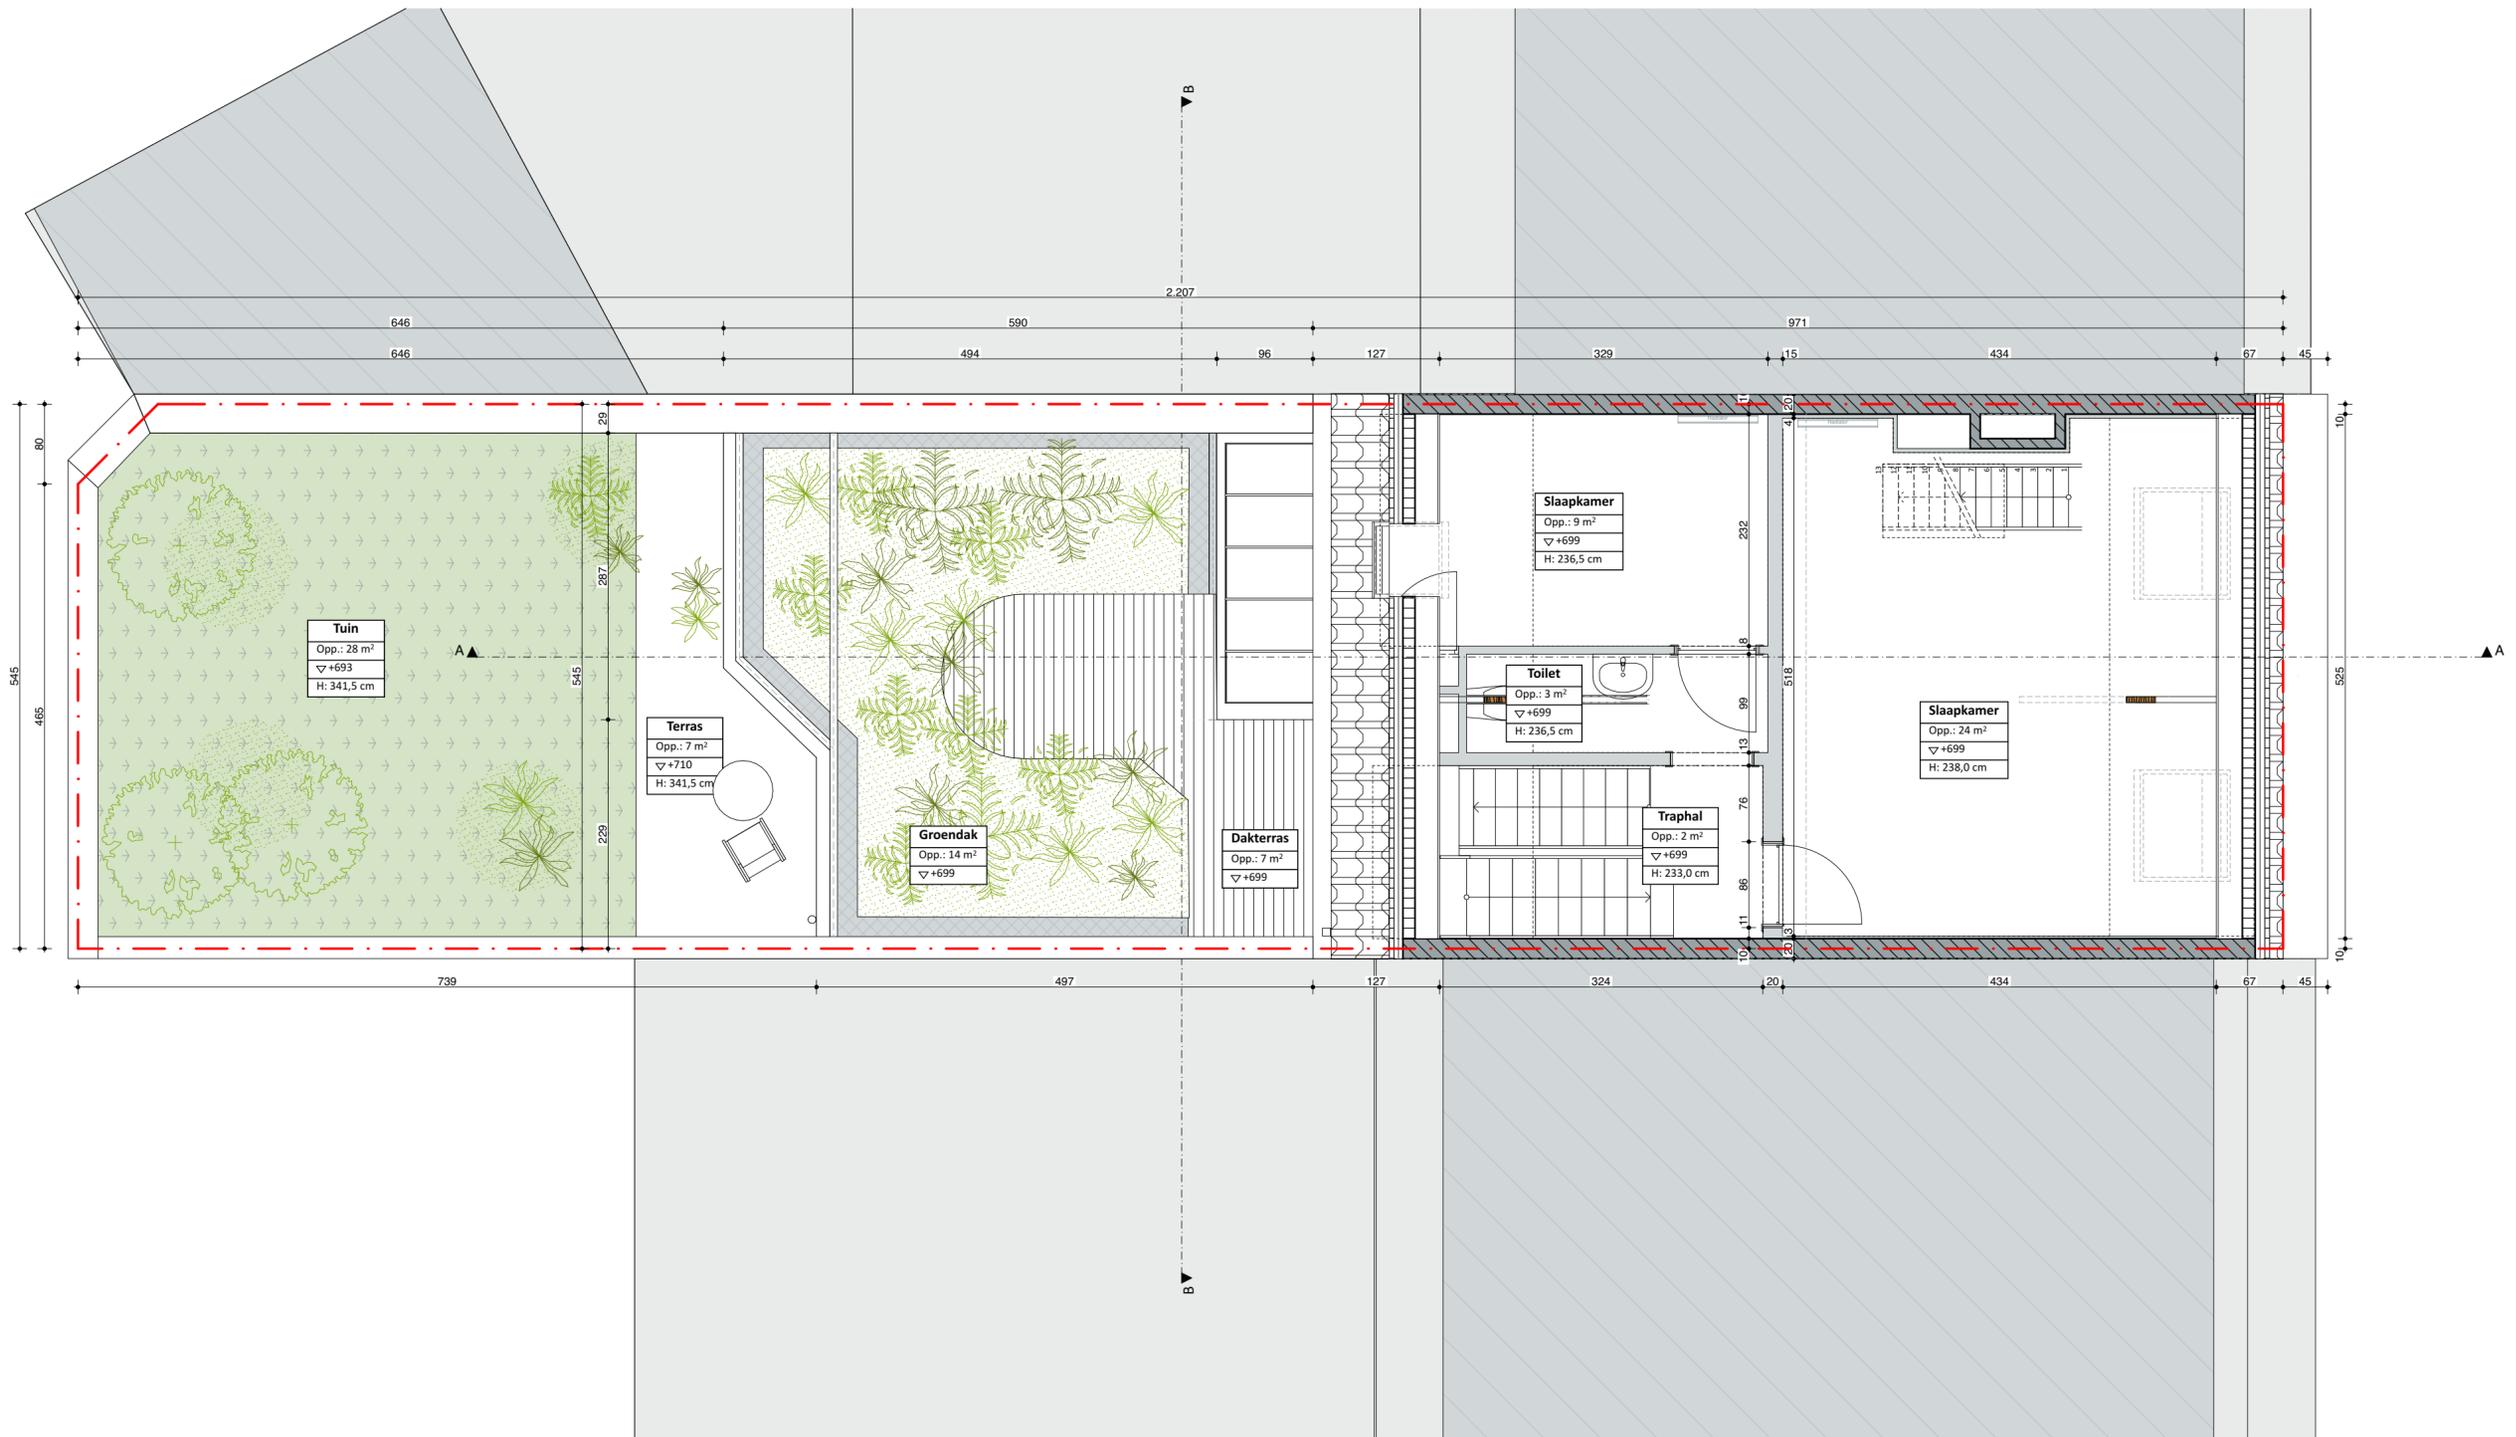

| | | |
|------------------------------|--|-------------|
| 2e verdieping NT 1:50 | | VOLT |
| Projectnaam | Senne en Joke | |
| Opdrachtgever | dhr en mevrouw Senne Buyt - Joke Verleyen Kerkstraat 136 9050 Gentbrugge | |
| Architect | VOLT architecten bv Burggravenlaan 264/101 9000 Gent T: 09 219 00 74 | |