


**ZIE BIJZONDERE
VOORWAARDE(N)**

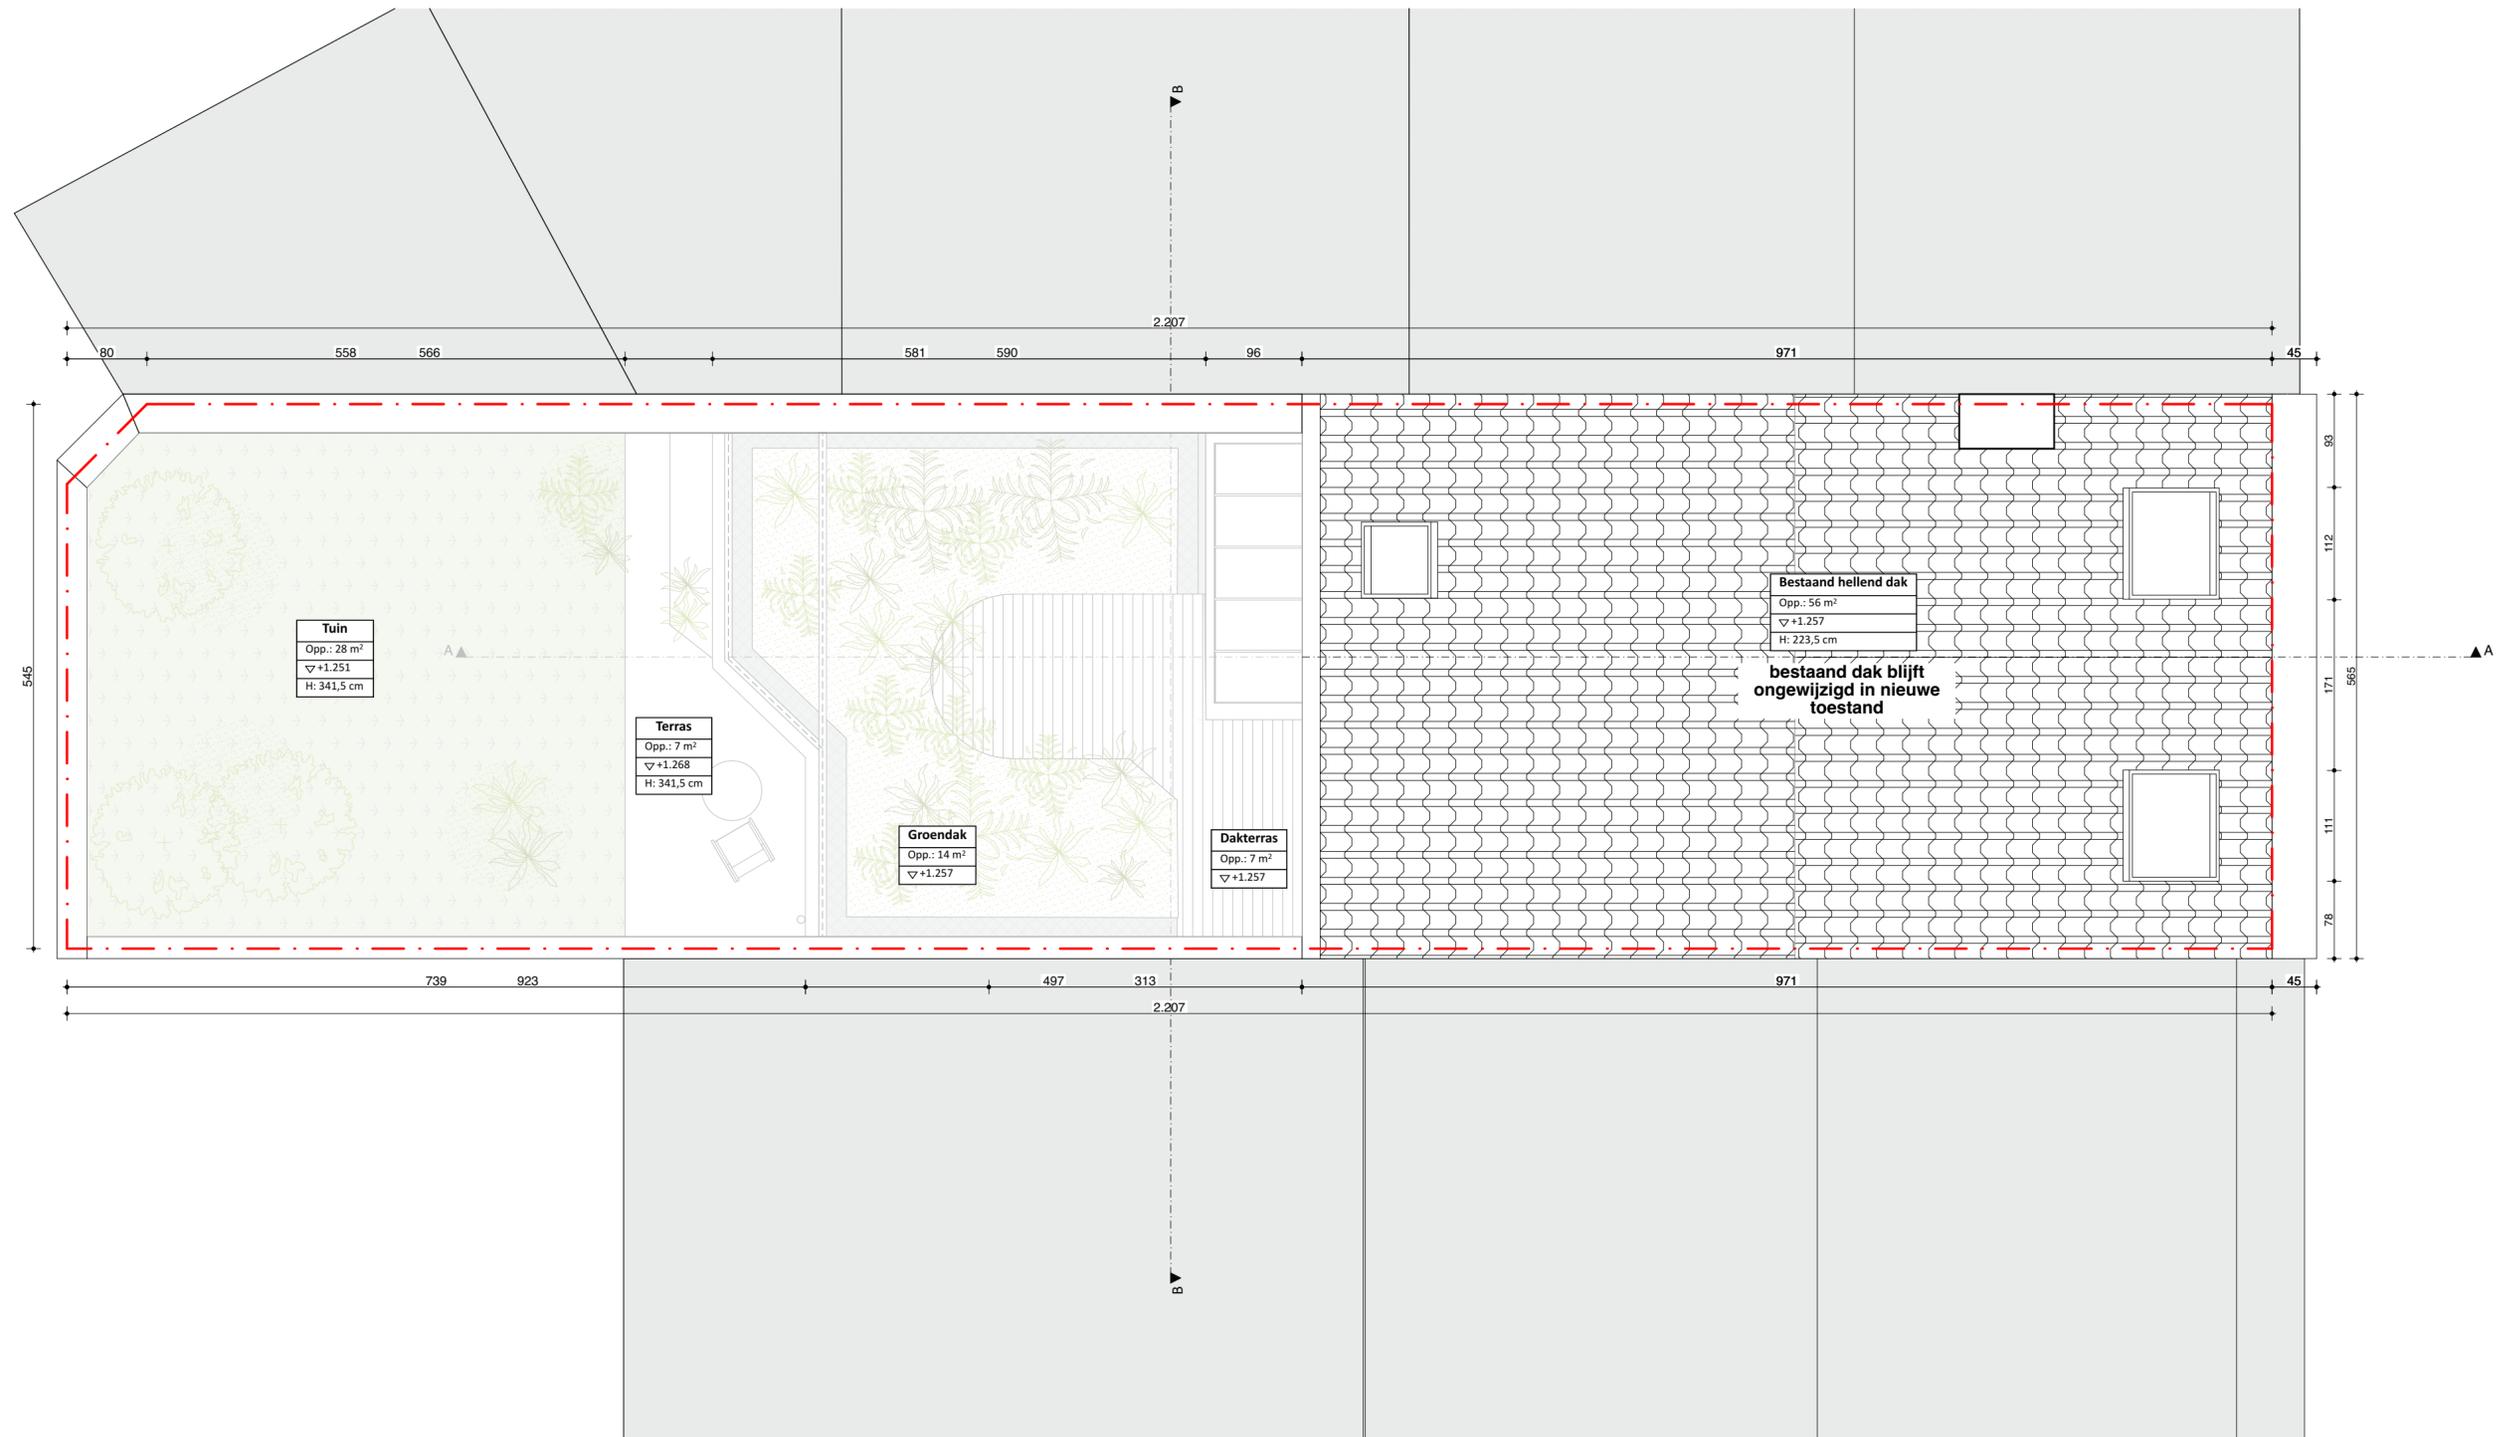

Dakenplan NT 1:50 VOLT	
Projectnaam	Senne en Joke
Opdrachtgever	dhr en mevr Senne Buyt - Joke Verleyen Kerkstraat 136 9050 Gentbrugge
Architect	VOLT architecten bv Burggravenlaan 264/101 9000 Gent T: 09 219 00 74