


**ZIE BIJZONDERE  
VOORWAARDE(N)**

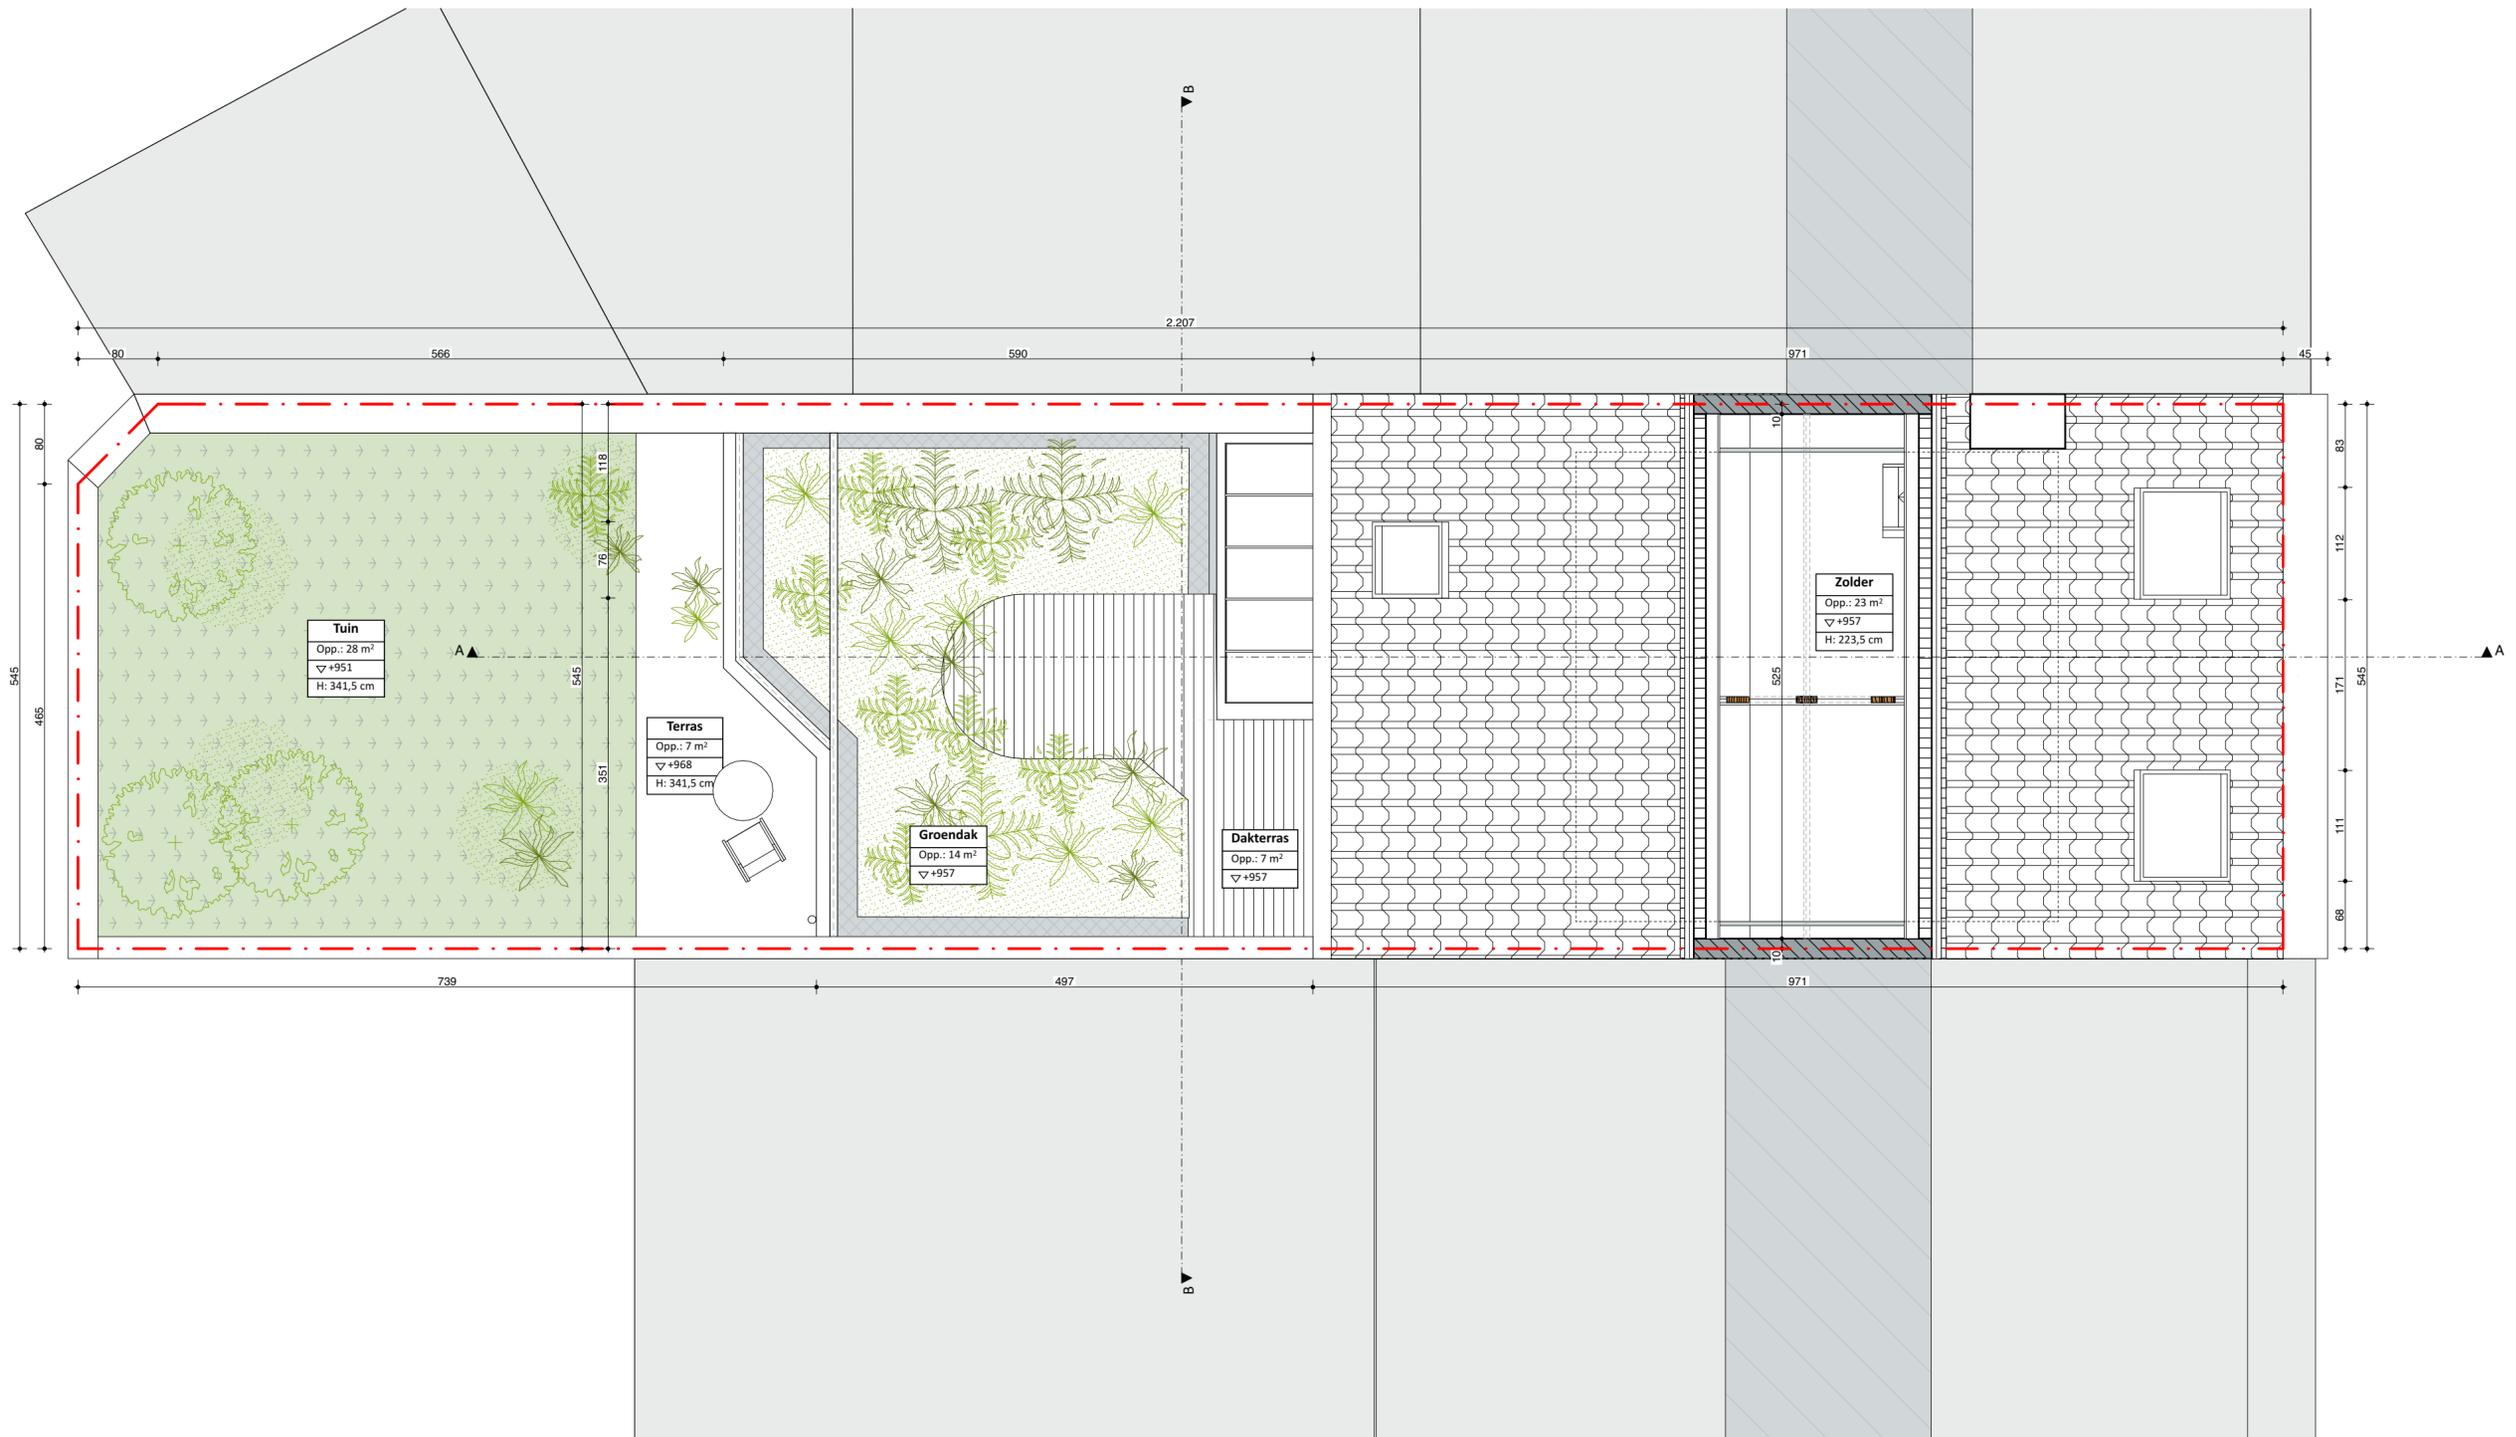

<b>3e verdieping NT</b> 1:50		<b>VOLT</b>
<b>Projectnaam</b>	Senne en Joke	
<b>Opdrachtgever</b>	dhr en mevr Senne Buyt - Joke Verleyen   Kerkstraat 136   9050 Gentbrugge	
<b>Architect</b>	VOLT architecten bv   Burggravenlaan 264/101   9000 Gent   T: 09 219 00 74	