


**ZIE BIJZONDERE  
VOORWAARDE(N)**

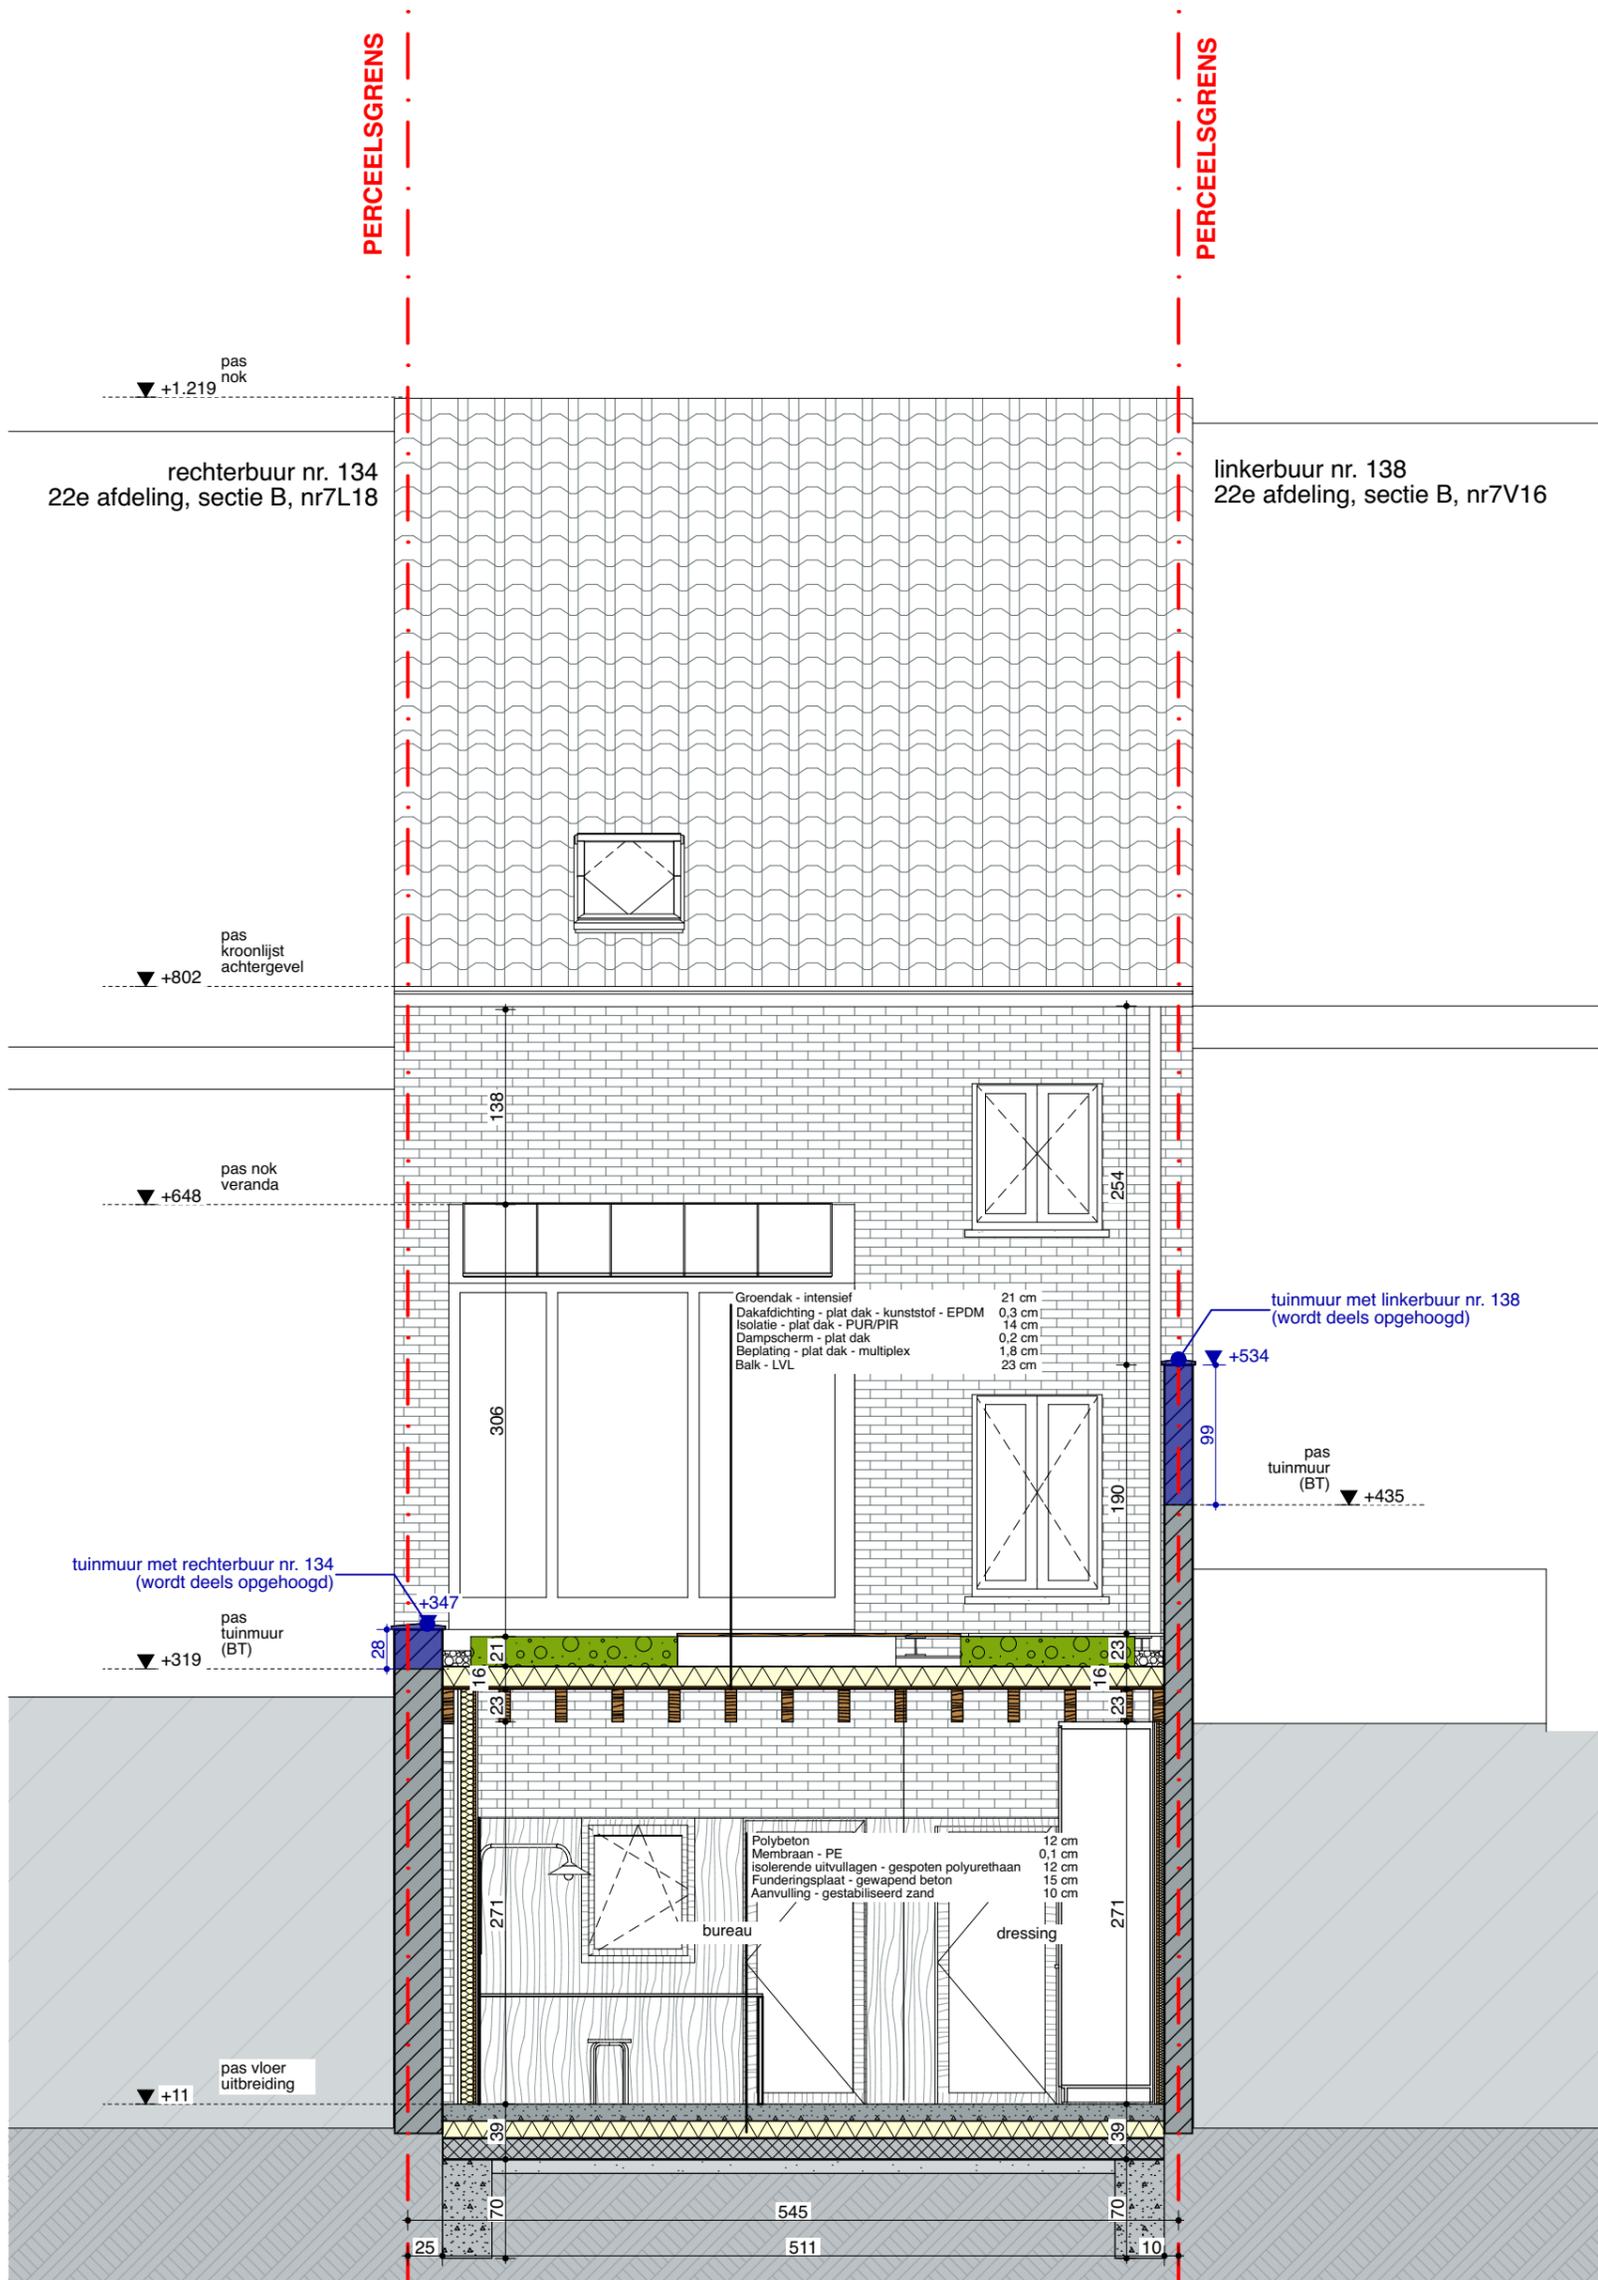

**Doorsnede B-B NT** 1:50

**VOLT**

**Projectnaam** Senne en Joke

**Opdrachtgever** dhr en mevr Senne Buyl - Joke Verleyen | Kerkstraat 136 | 9050  
Gentbrugge

**Architect** VOLT architecten bv | Burggravenlaan 264/101 | 9000 Gent | T: 09 219 00 74

0 1 2 3 4 5 m

