


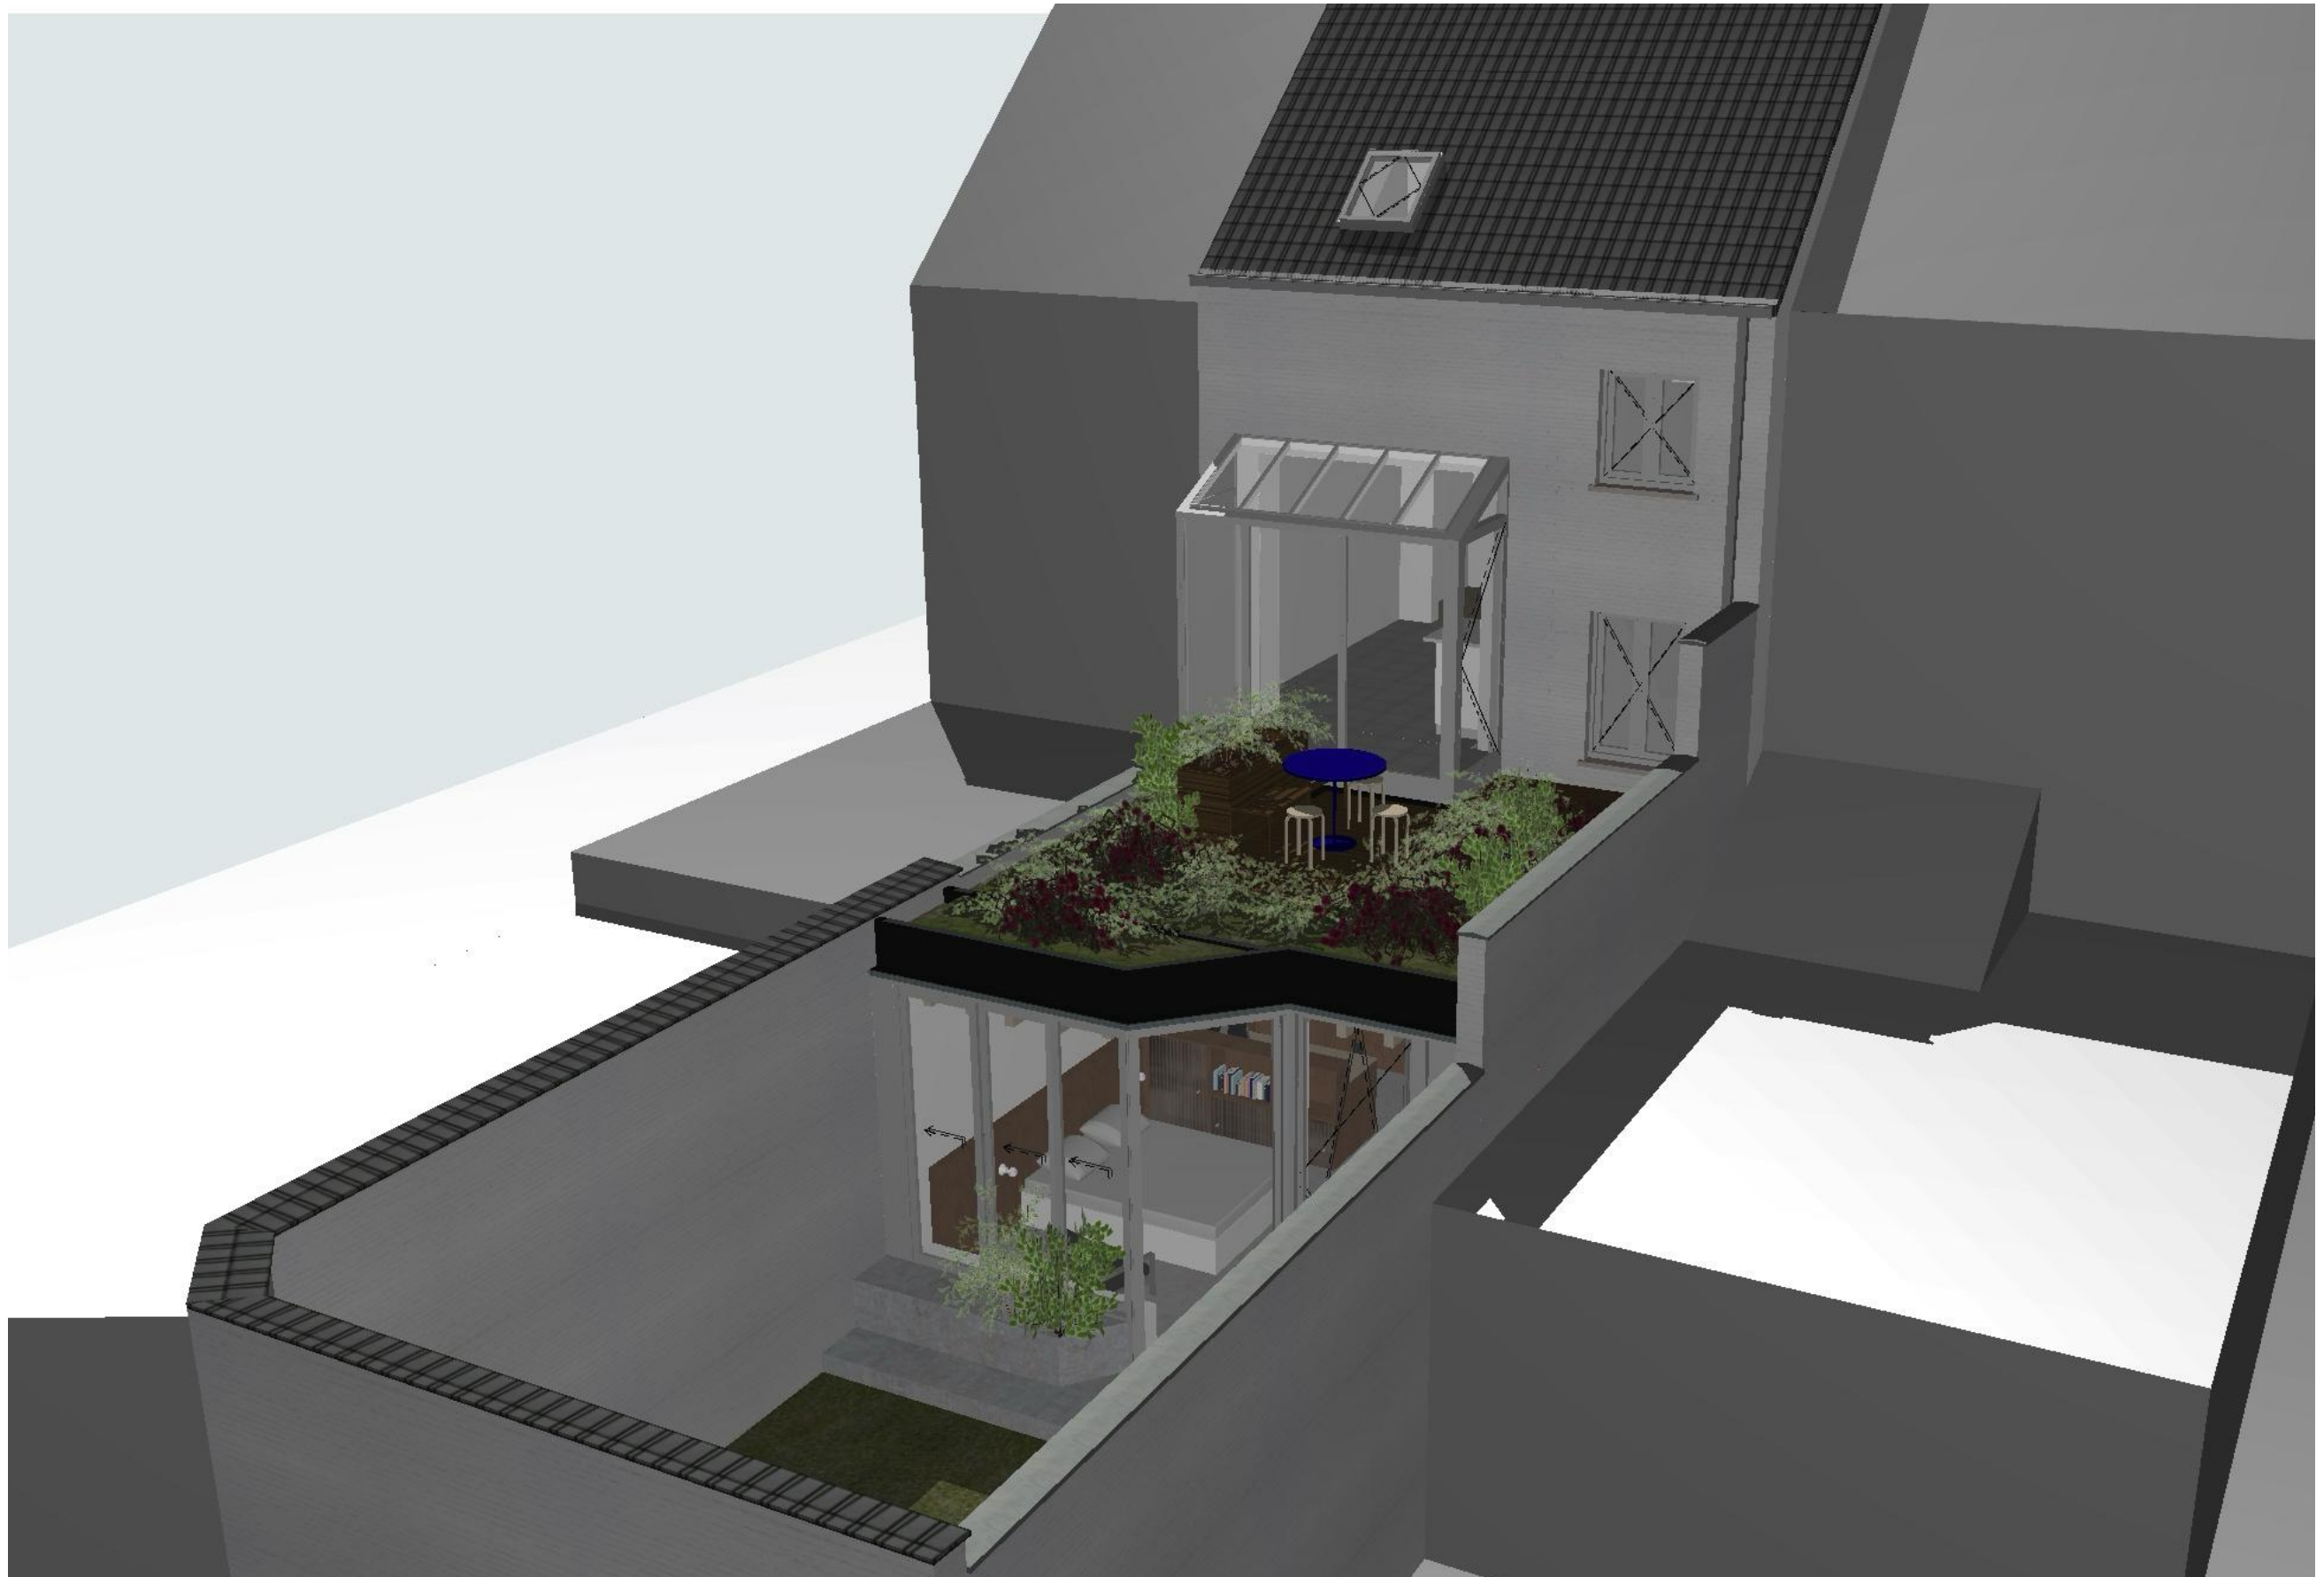

Visualisatie 3 NT 1:99,54

VOLT

Projectnaam	Senne en Joke
Opdrachtgever	dhr en mevr Senne Buyt - Joke Verleyen Kerkstraat 136 9050 Gentbrugge
Architect	VOLT architecten bv Burggravenlaan 264/101 9000 Gent T: 09 219 00 74

