


ZIE BIJZONDERE
VOORWAARDE(N)

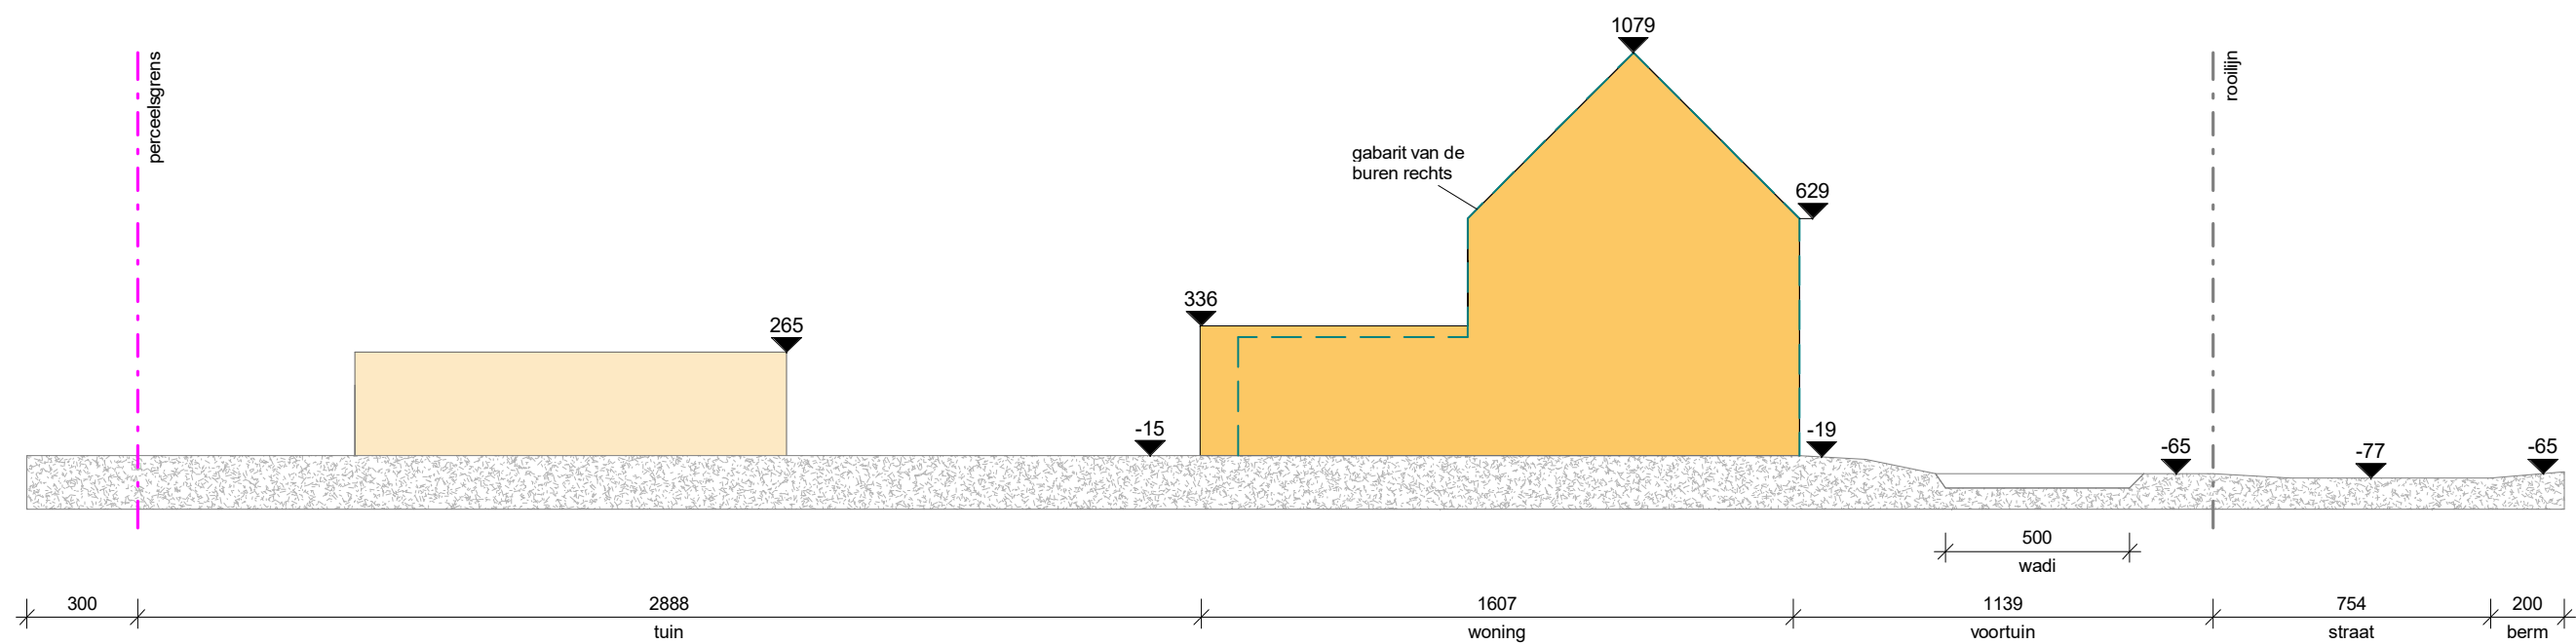

BA_5.01_X T_N_4.01_Terreinprofiel

1 : 200 op A3

 Sfinx BOUW & COÖRDINATIE	Sfinx bouw & coördinatie Brusselsesteenweg 173 9050 Gent (Ledeberg) tel 09/232 02 50 info@sfinx.be	Opdrachtgever: Bart Kesbeke Adres bouwwerf: Ledestraat 16 B 9040 Sint-Amandsberg	Projectfase: Architect: Piet Vanwormhoudt Opmerking:
---	--	--	---

" Afmetingen en gegevens op dit plan zijn benaderend. Voorschriften van stabiliteitsingenieur, WTCB, fabrikant en de meetstaat van Sfinx hebben voorrang op deze plannen. Bij onvolkomenheden of onduidelijkheden dient de architect en Sfinx geraadpleegd te worden vóór start van de uitvoering."