

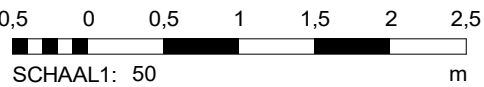


ZIE BIJZONDERE
VOORWAARDE(N)

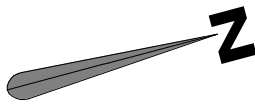

Het verloop van de bestaande fundering en riolering is slechts een inschatting van de realiteit. Het exacte verloop is ongekend.

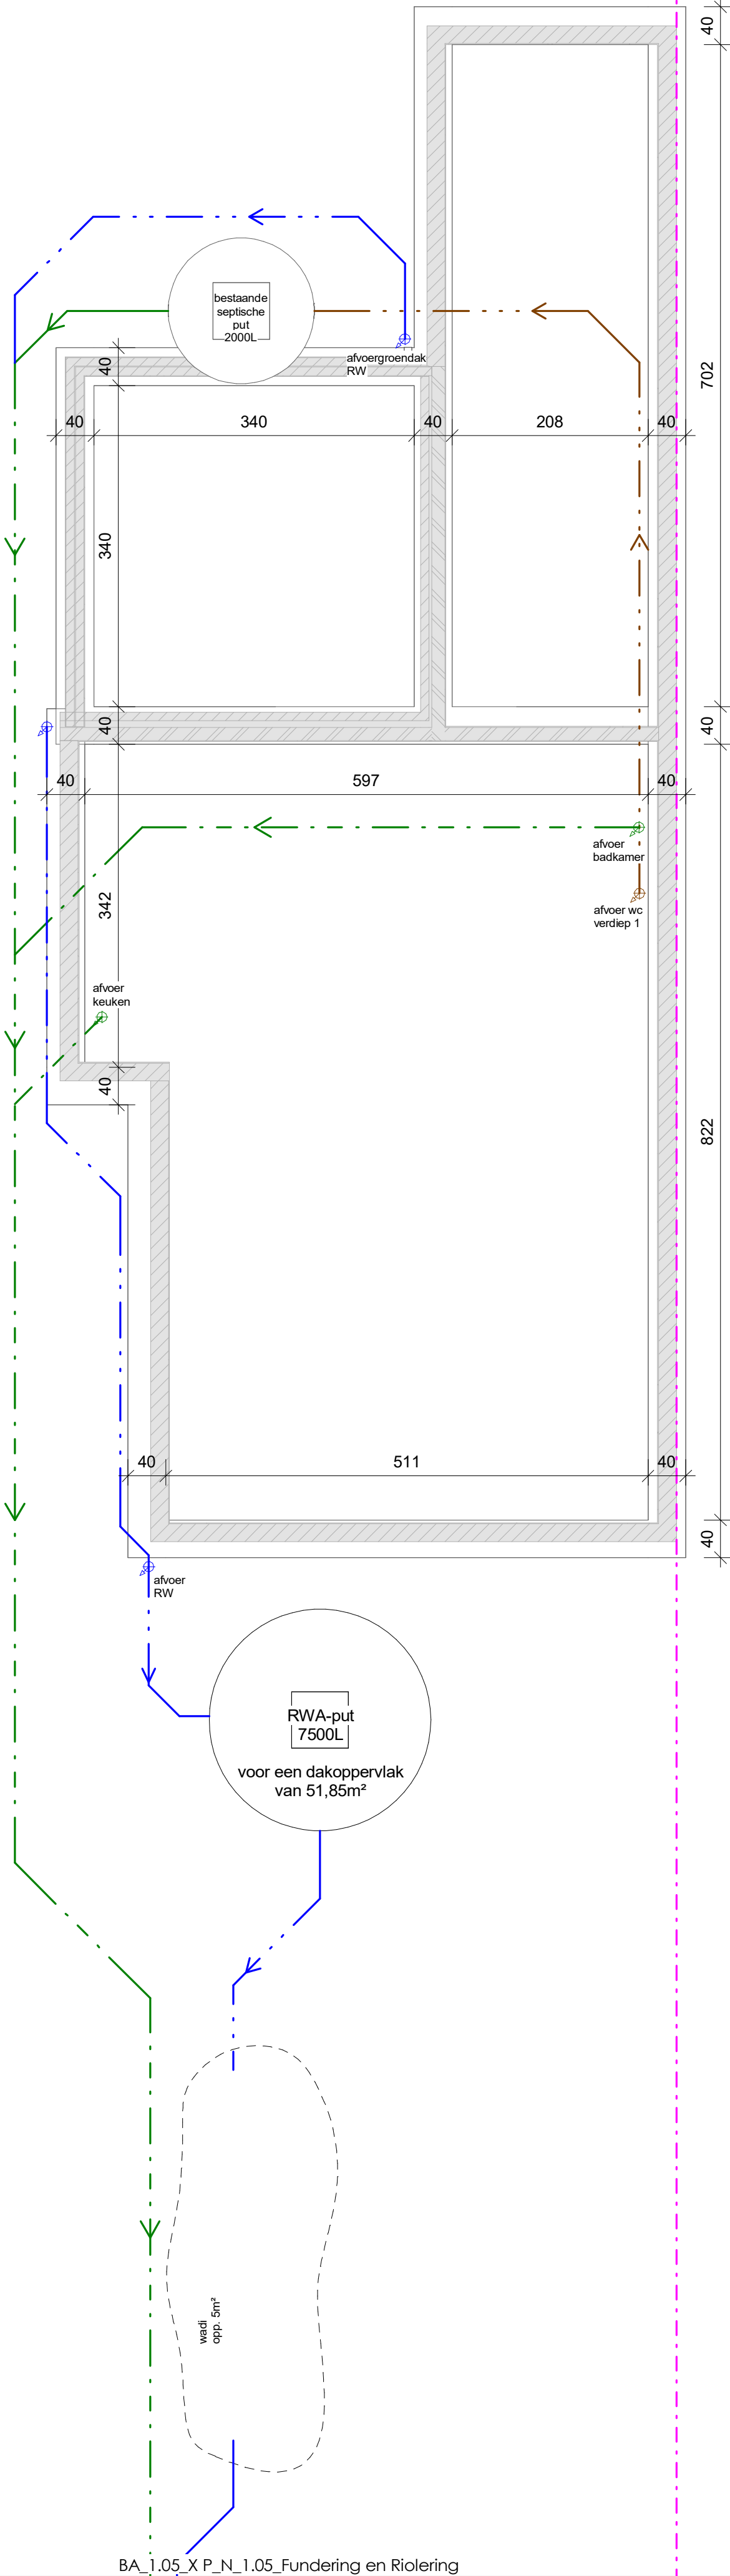

Sfinx bouw & coördinatie
Brusselssteenweg 173
9050 Gent (Ledeborg)
tel 09/232 02 50
info@sfinx.be

aansluiting cfr. regelgeving

Opdrachtgever: Bart Kesbeke

Adres bouwwerf: Ledestraat 16
B 9040 Sint-Amandsberg

Projectfase:
Architect: **Piet Vanwormhoudt**

Opmerking:

1 : 50