


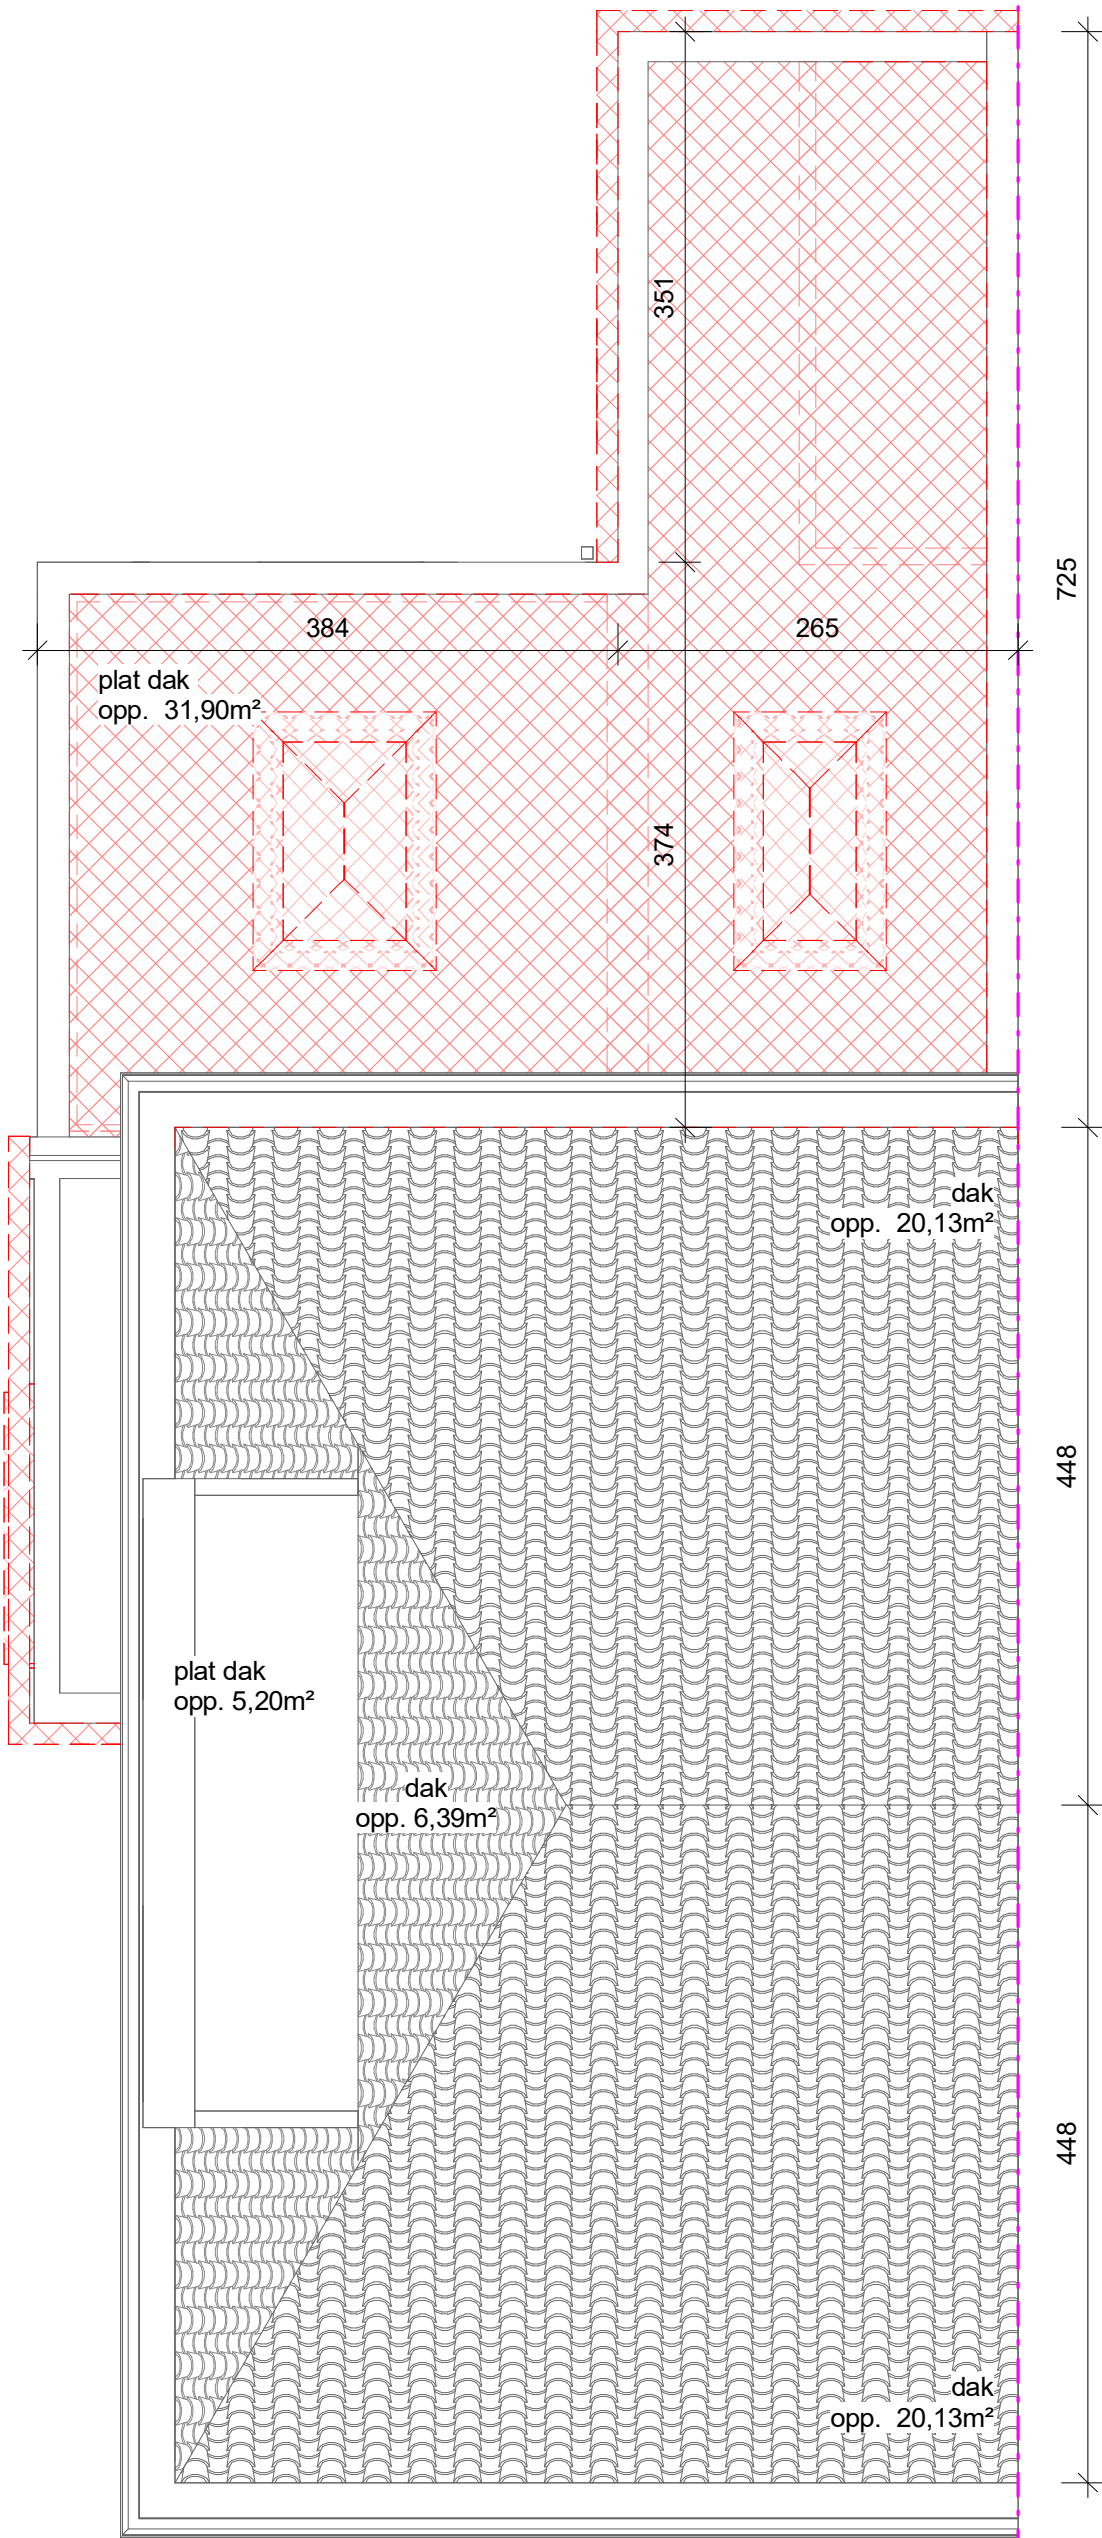

BA_1.30 P_B_1.30_Dakenplan

1 : 50 op A3



Sfinx bouw & coördinatie
Brusselsesteenweg 173
9050 Gent (Ledeberg)
tel 09/232 02 50
info@sfinx.be

Opdrachtgever: Bart Kesbeke

Projectfase:

Adres bouwwerf: Ledestraat 16
B 9040 Sint-Amandsberg

Opmerking: