


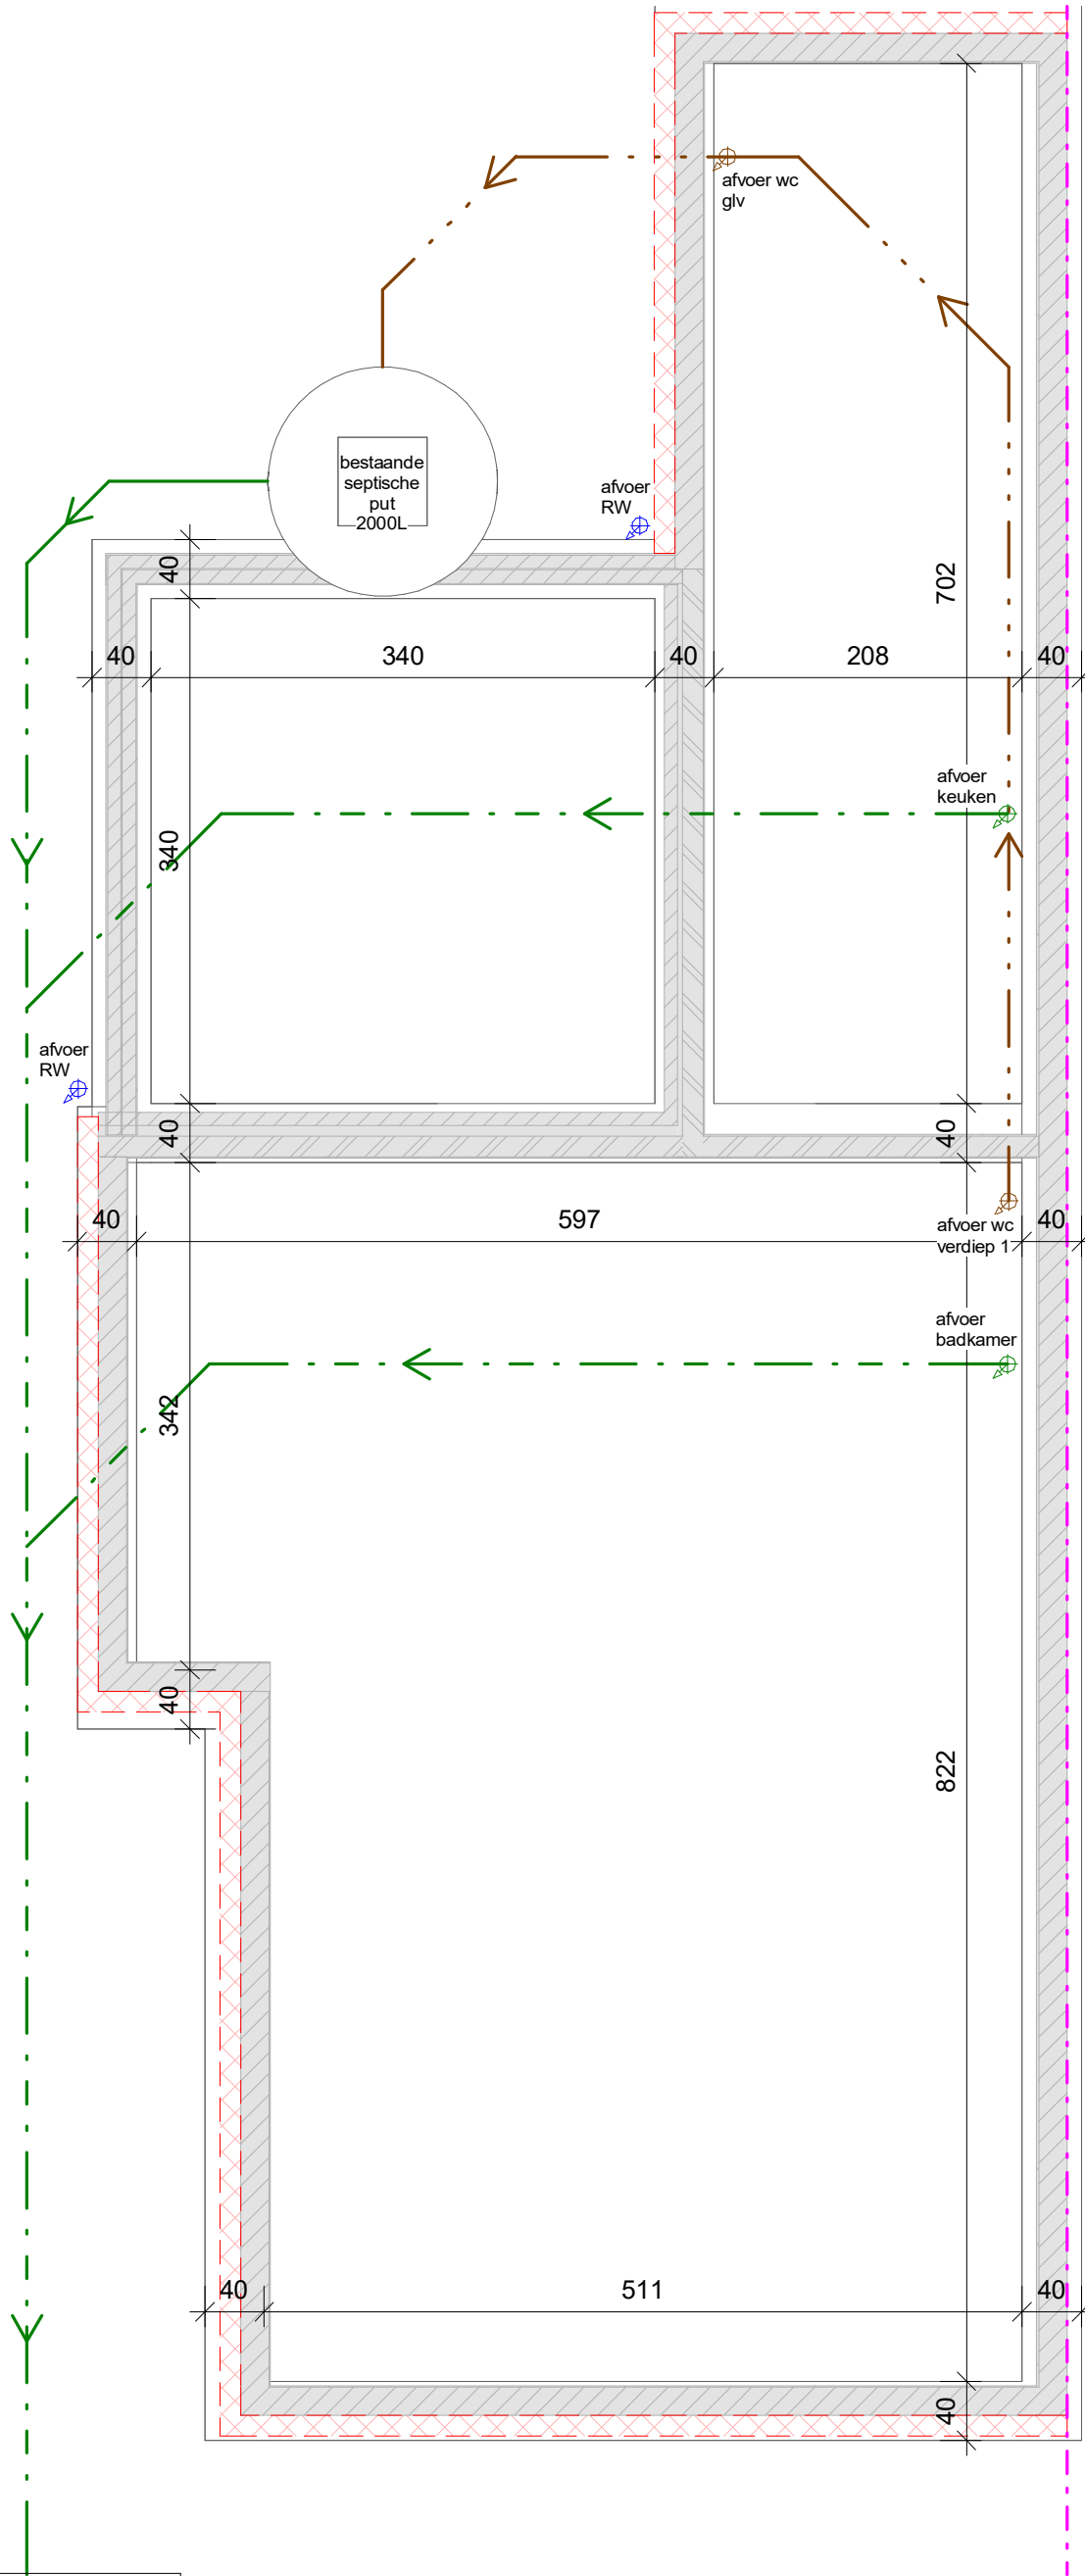

SCHAAL1: 50

Het verloop van de bestaande fundering en riolering is slechts een inschatting van de realiteit. Het exacte verloop is ongekend.

BA_1.05 P_B_1.05_Fundering en Riolering

1 : 50 op A3



Sfinx bouw & coördinatie
Brusselsesteenweg 173
9050 Gent (Ledeberg)
tel 09/232 02 50
info@sfinx.be

Opdrachtgever: Bart Kesbeke

Adres bouwwerf: Ledestraat 16
B 9040 Sint-Amandsberg

Projectfase:
Architect: **Piet Vanwormhoudt**

Opmerking: