
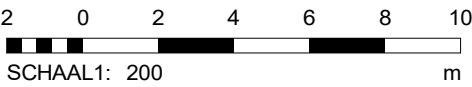
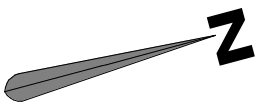


ZIE BIJZONDERE
VOORWAARDE(N)

Legende Inplantingsplan

- Perceelsgrens
- Rooilijn
- 0,00 Hoogtepeil, in meter t.o.v. de nulpas (Snede)
- 0,00 Hoogtepeil, in meter t.o.v. de nulpas (Grondplan)
- Volume Bestaand
- Volume Afbraak
- Volume Nieuw

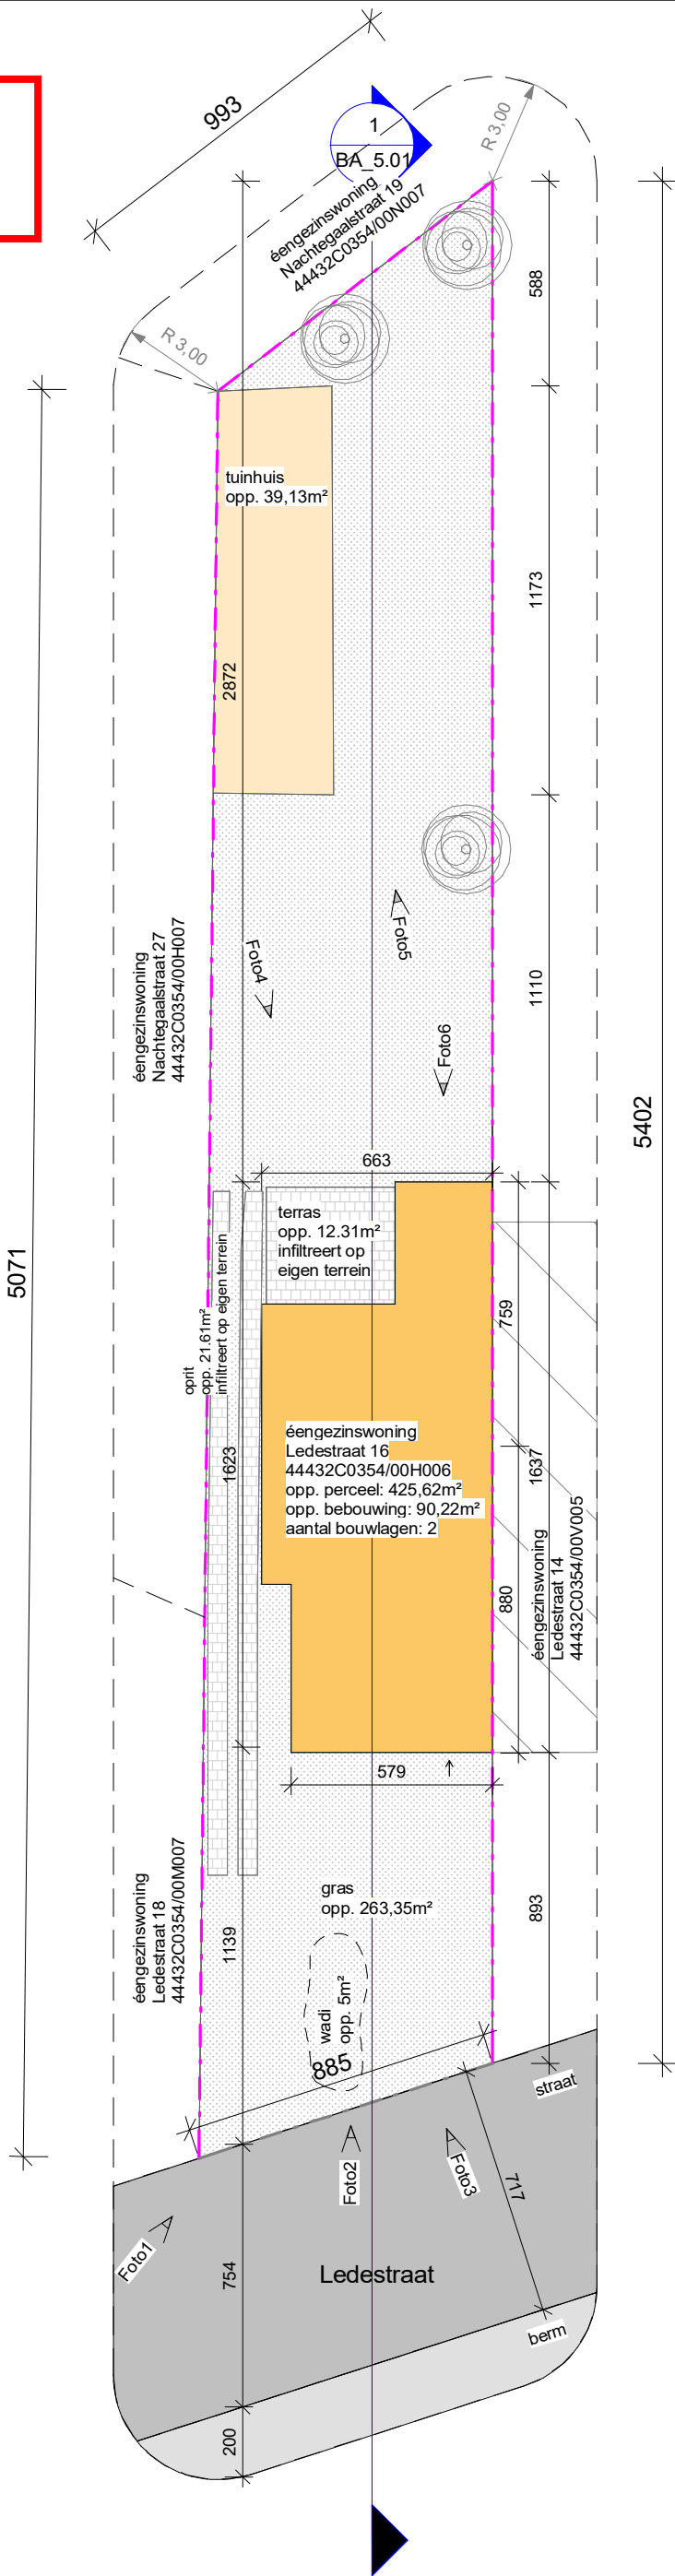

SCHAAL1: 200 m

BA_5.02_X I_N_4.02_Inplantingsplan

As op A3
indicated

sfinx
BOUW &
COÖRDINATIE

Sfinx bouw & coördinatie
Brusselsesteenweg 173
9050 Gent (Ledeberg)
tel 09/232 02 50
info@sfinx.be

Opdrachtgever: Bart Kesbeke

Adres bouwwerf: Ledestraat 16
B 9040 Sint-Amandsberg

Projectfase:
Architect: **Piet Vanwormhoudt**

Opmerking: