


Legende Gevelmaterialen

ZIE BIJZONDERE  
VOORWAARDE(N)

- 1 Gevelafwerking, baksteen - rood/oranje
- 2 Dakpannen, klei - rood
- 3 Buitenschrijnwerk, pvc - wit
- 4 Buitenschrijnwerk, pvc - antraciet
- 5 Gevelafwerking, hout - wit
- 6 Gevelafwerking, cementering - grijs
- 7 Gevelafwerking, crepi - grijs
- 8 Gevelafwerking, granietpleister - grijs

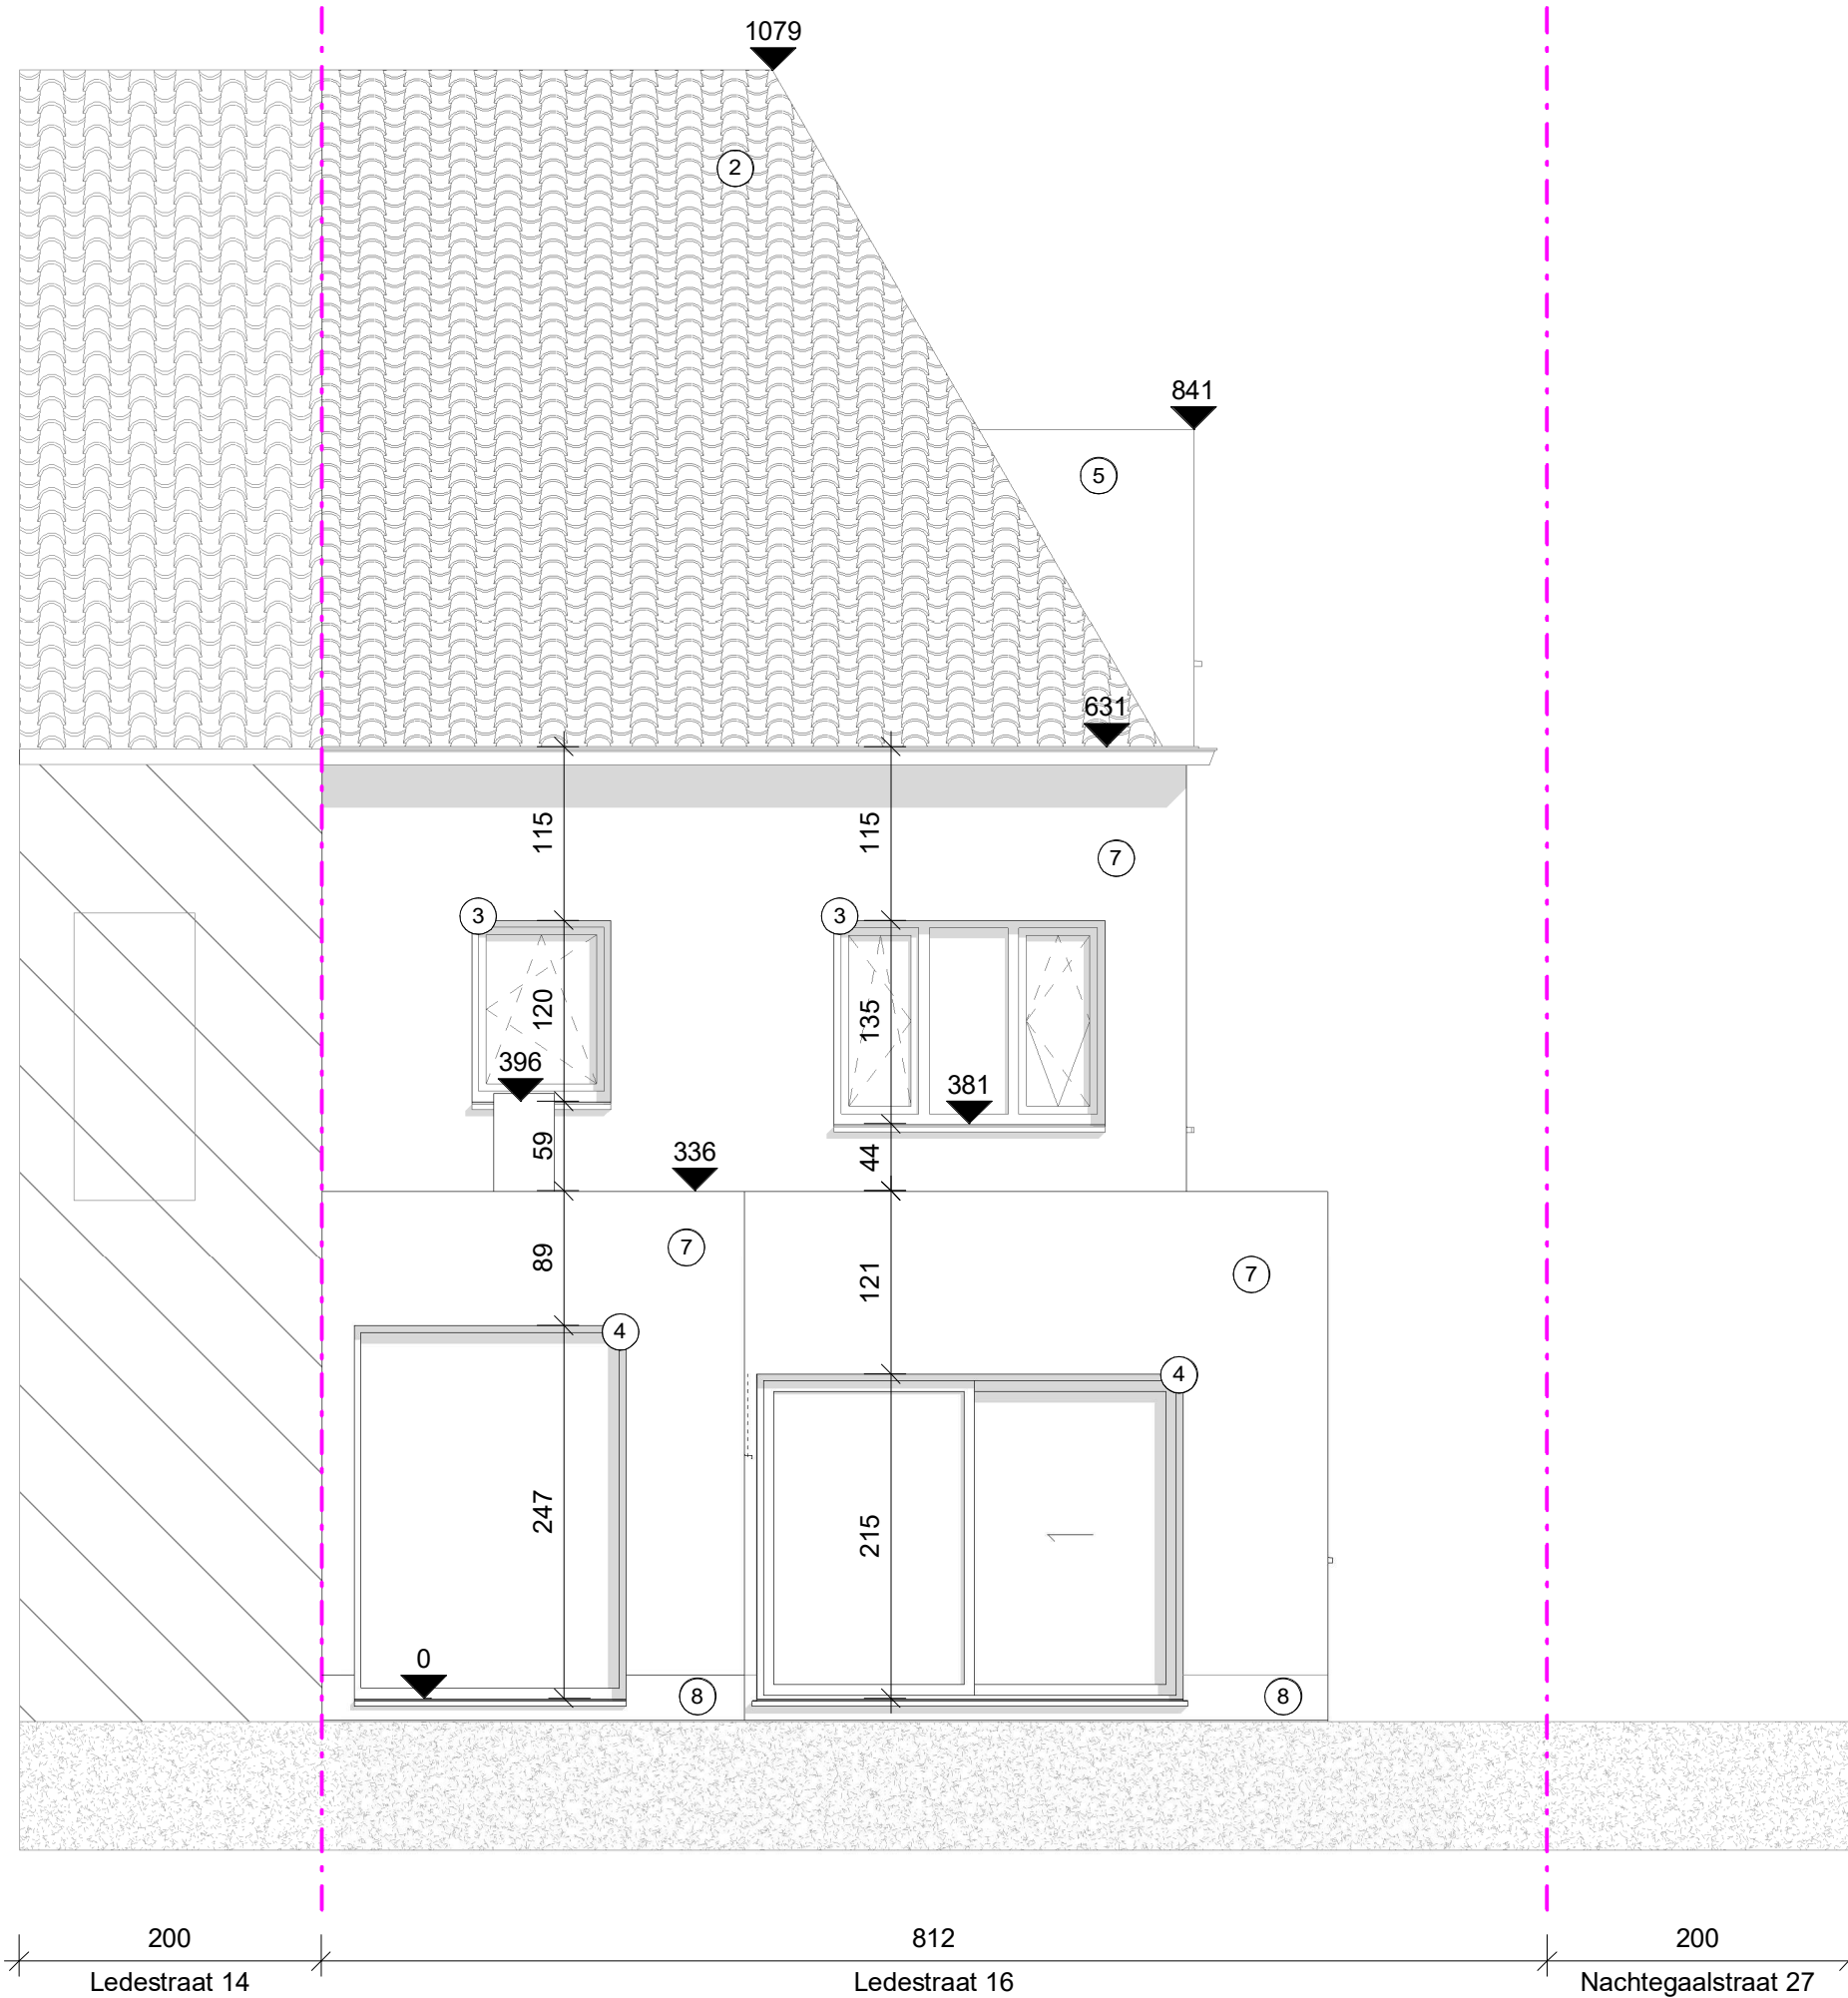

BA\_2.01\_X G\_N\_2.01\_Gevelaanzicht Achter

1 : 50 op A3



Sfinx bouw & coördinatie  
Brusselsesteenweg 173  
9050 Gent (Ledeberg)  
tel 09/232 02 50  
info@sfinx.be

Opdrachtgever: Bart Kesbeke

Adres bouwwerf: Ledestraat 16  
B 9040 Sint-Amandsberg

Projectfase:  
Architect: **Piet Vanwormhoudt**

Opmerking:

datum afdruk 27-10-2025 14:29:02

" Afmetingen en gegevens op dit plan zijn benaderend. Voorschriften van stabiliteitsingenieur, WTCB, fabrikant en de meetstaat van Sfinx hebben voorrang op deze plannen. Bij onvolkomenheden of onduidelijkheden dient de architect en Sfinx geraadpleegd te worden vóór start van de uitvoering."