


Legende Gevelmaterialen

- 1 Gevelafwerking, baksteen - rood/oranje
- 2 Dakpannen, klei - rood
- 3 Buitenschrijnwerk, pvc - wit
- 4 Buitenschrijnwerk, pvc - antraciet
- 5 Gevelafwerking, hout - wit
- 6 Gevelafwerking, cementering - grijs
- 7 Gevelafwerking, crepi - grijs
- 8 Gevelafwerking, granietpleister - grijs

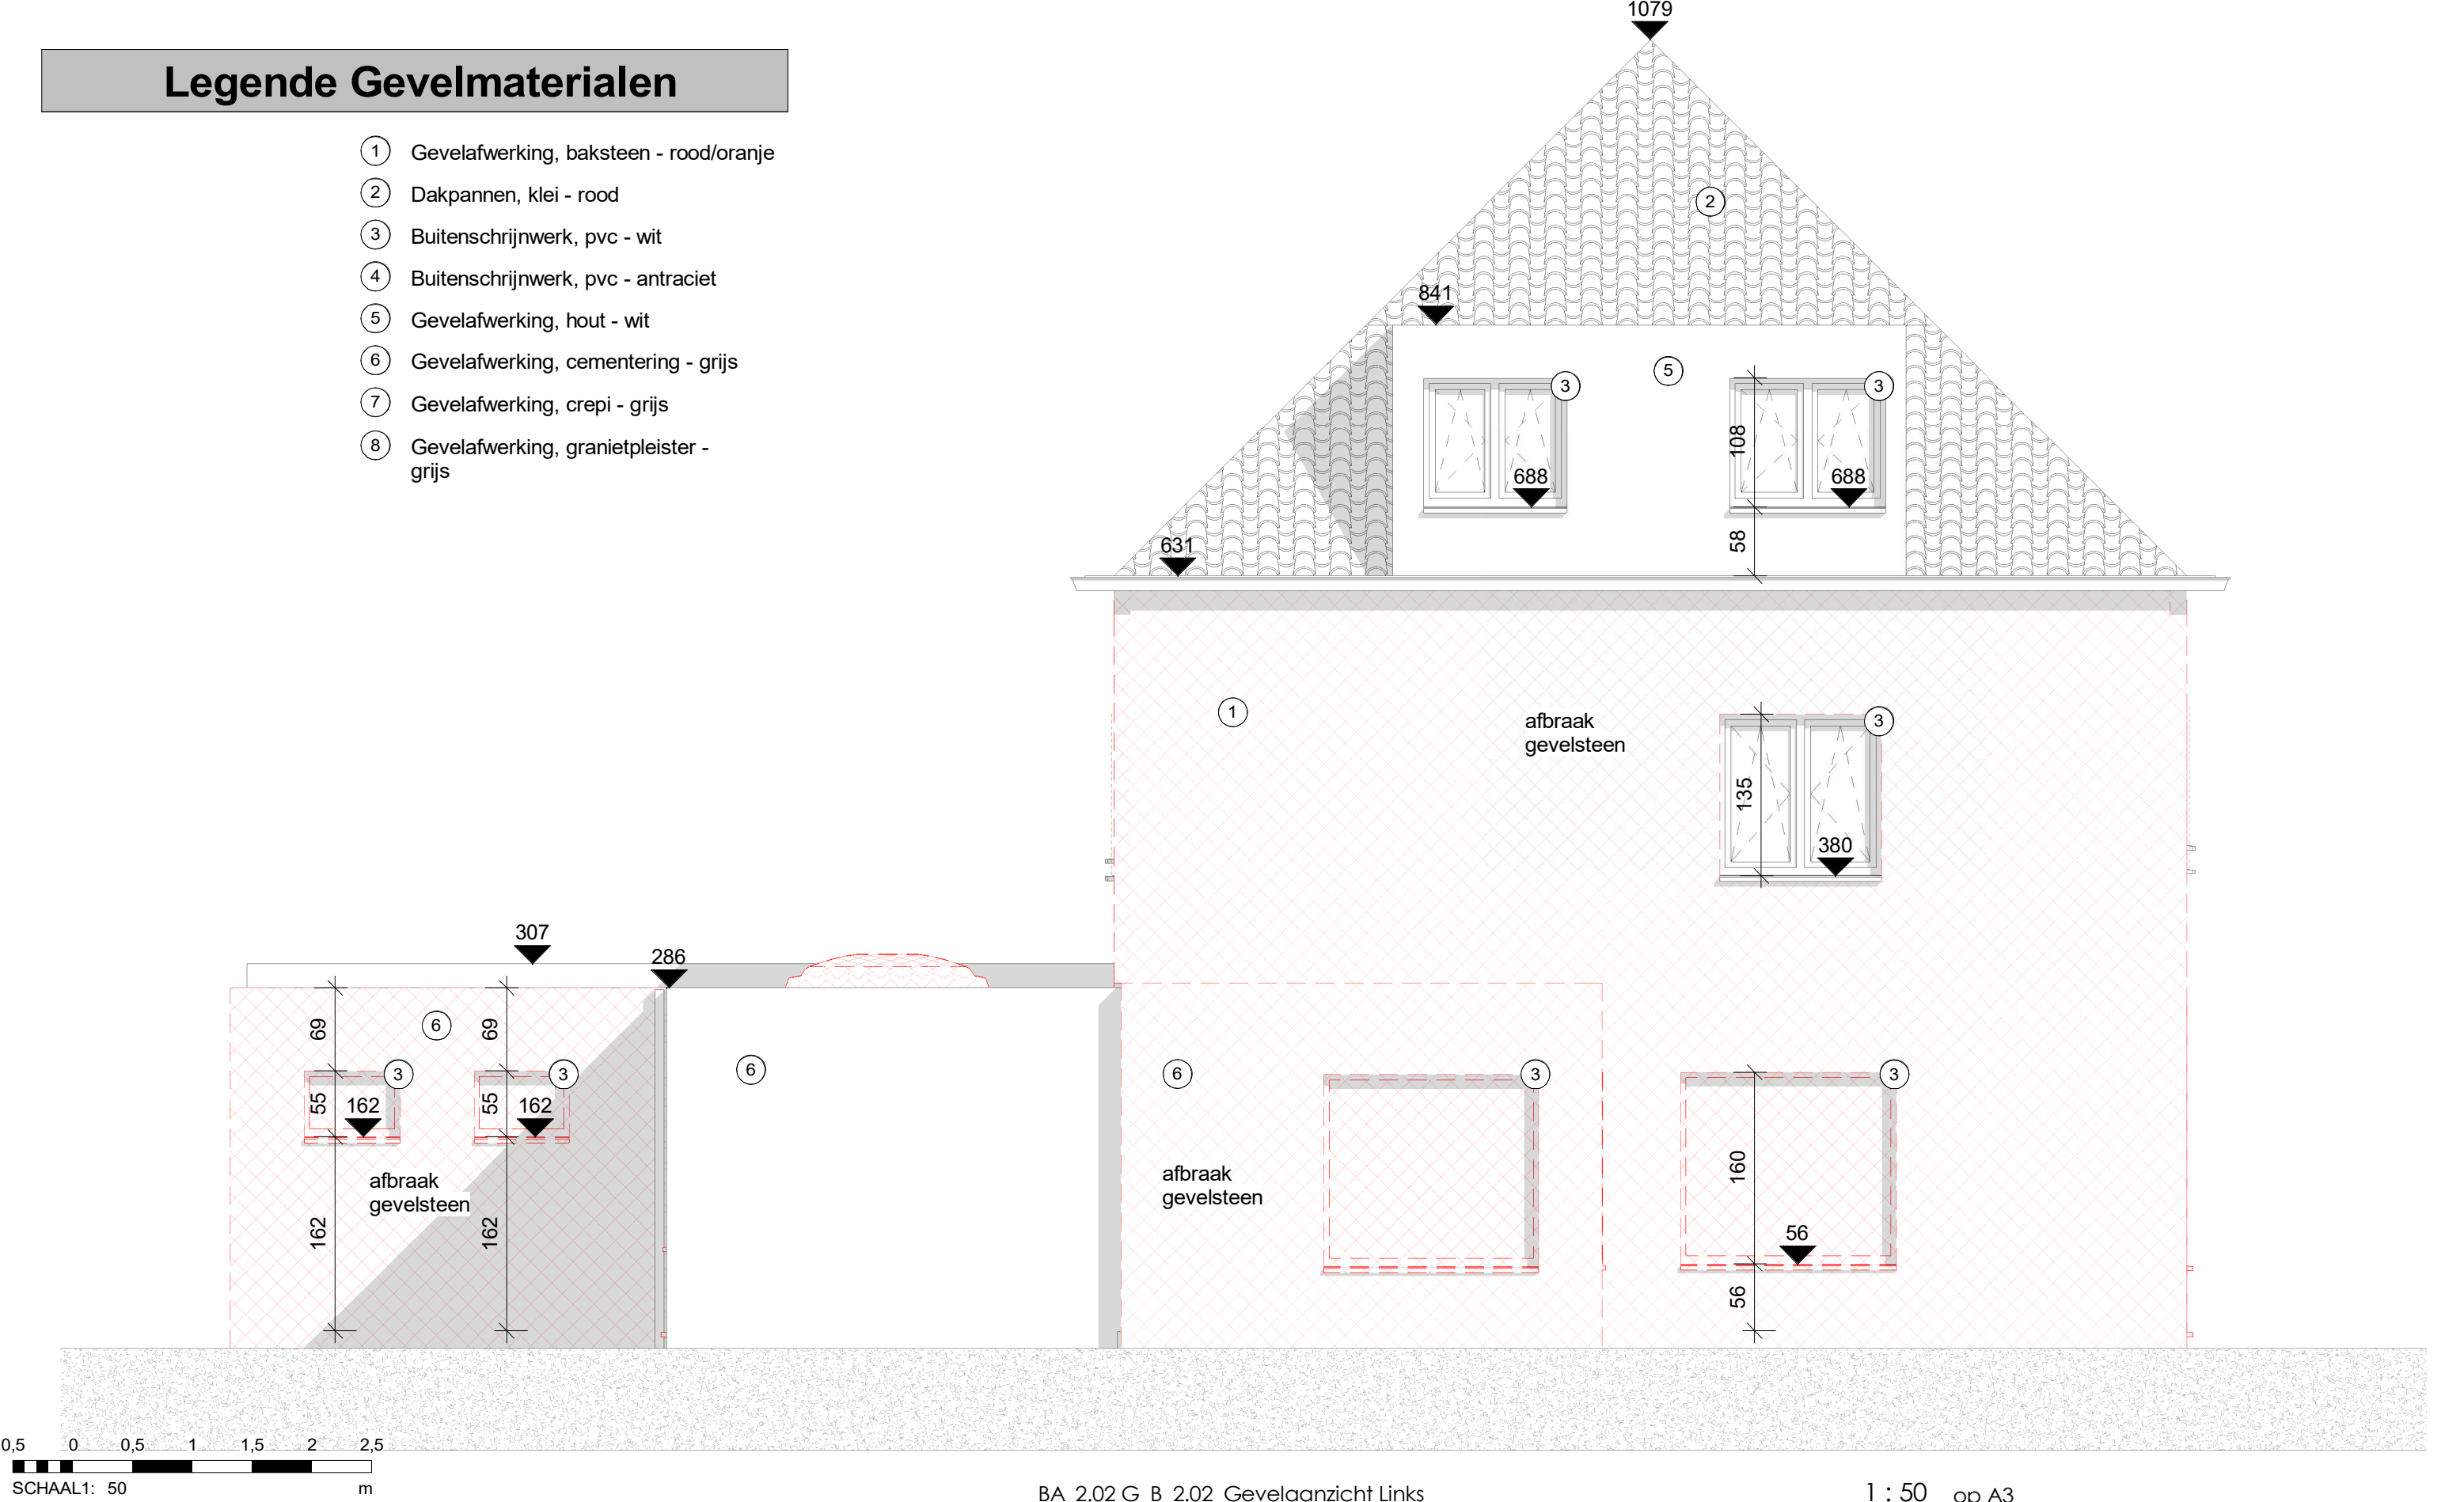

" Afmetingen en gegevens op dit plan zijn benaderend. Voorschriften van stabiliteitsingenieur, WTCB, fabrikant en de meetstaat van Sfinx hebben voorrang op deze plannen. Bij onvolkomenheden of onduidelijkheden dient de architect en Sfinx geraadpleegd te worden vóór start van de uitvoering."