
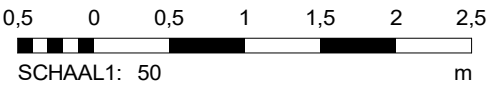


Legende Gevelmaterialen

- 1 Gevelafwerking, baksteen - rood/oranje
- 2 Dakpannen, klei - rood
- 3 Buitenschrijnwerk, pvc - wit
- 4 Buitenschrijnwerk, pvc - antraciet
- 5 Gevelafwerking, hout - wit
- 6 Gevelafwerking, cementering - grijs
- 7 Gevelafwerking, crepi - grijs
- 8 Gevelafwerking, granietpleister - grijs

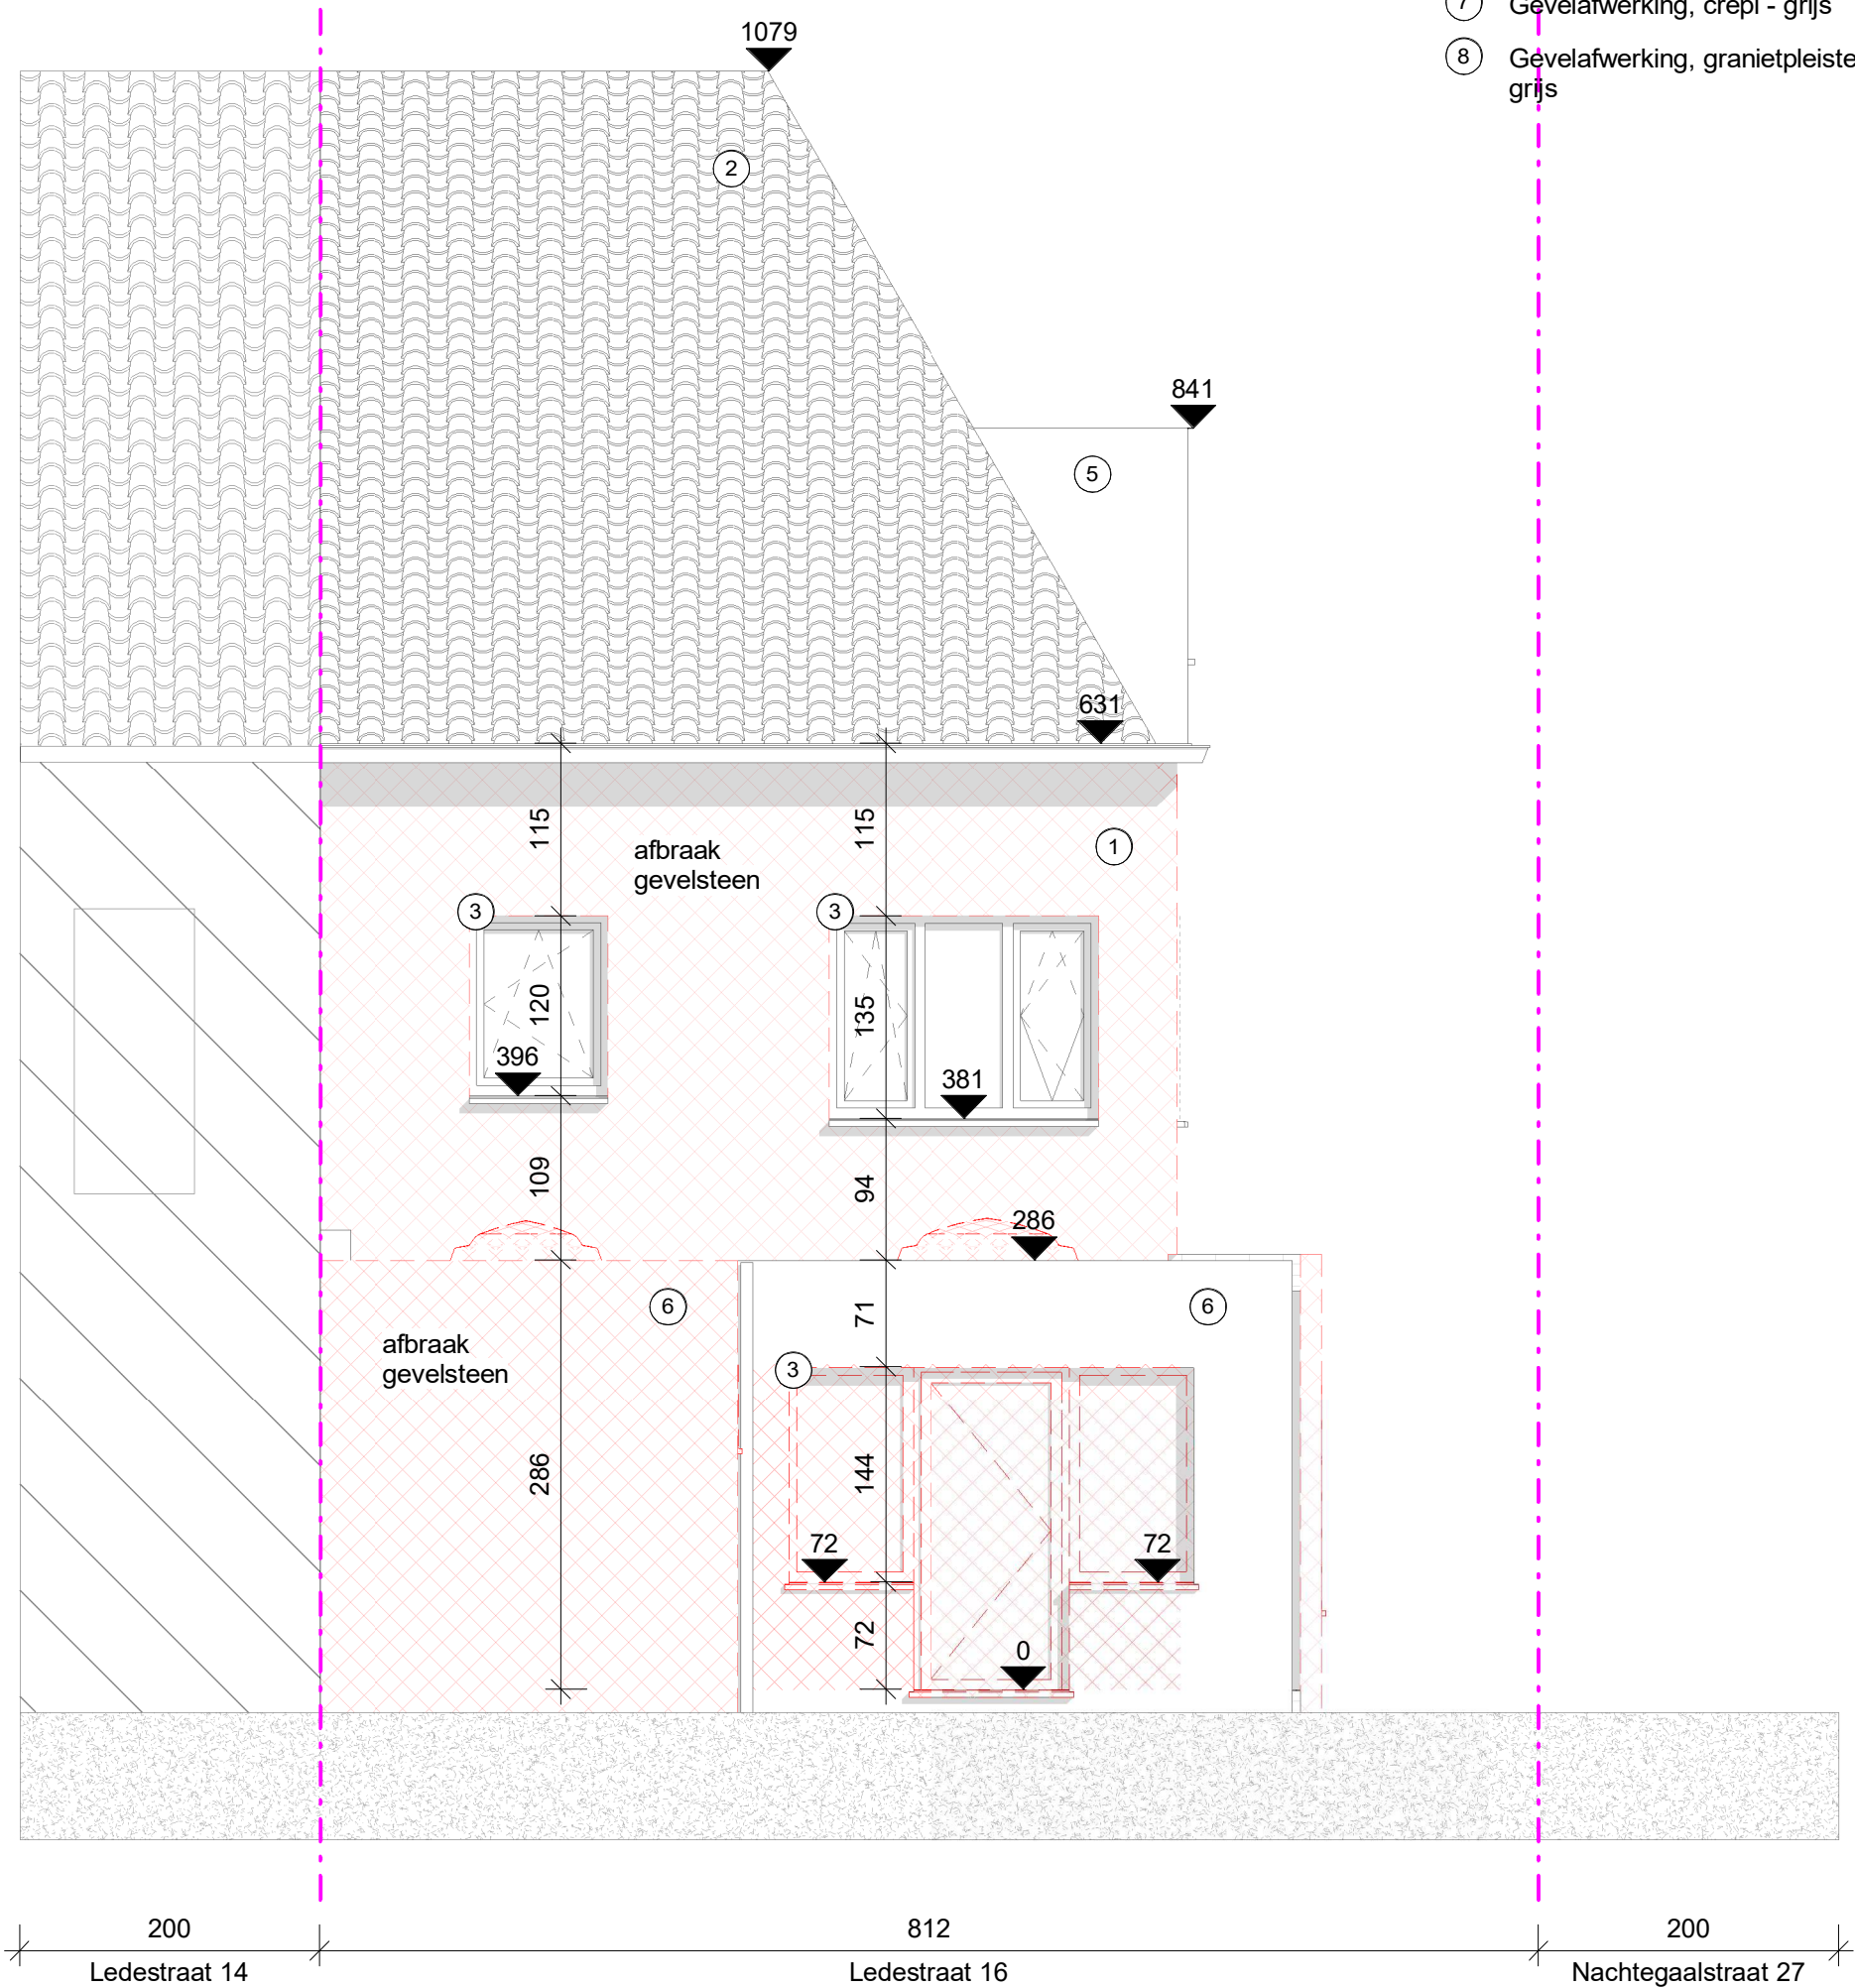

BA_2.01 G_B_2.01_Gevelaanzicht Achter

1 : 50 op A3



Sfinx bouw & coördinatie
Brusselsesteenweg 173
9050 Gent (Ledeberg)
tel 09/232 02 50
info@sfinx.be

Opdrachtgever: Bart Kesbeke

Adres bouwwerf: Ledestraat 16
B 9040 Sint-Amandsberg

Projectfase:
Architect: **Piet Vanwormhoudt**

Opmerking: