


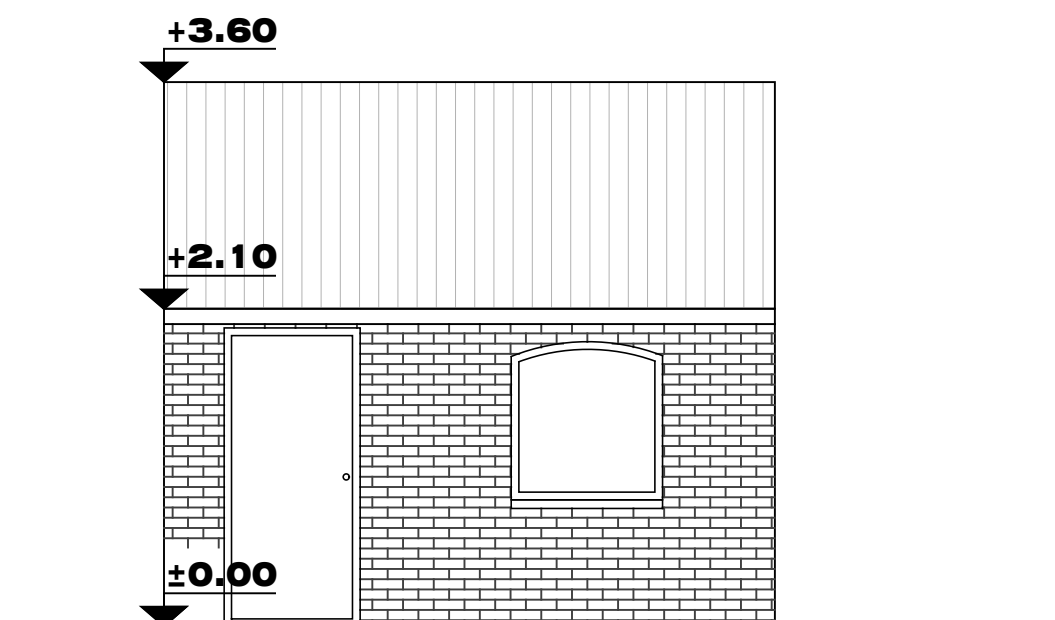

PROJECT: **Uitbreiding van een eengezinswoning met een extra slaapkamer**

PLAN: **Bestaande Berging**

BOUWPLAATS:
Hortensiastraat 85
9000 Gent

BOUWHEER:
Mr. Adriaenssens Ivan
Goudberg 2
9688 Schorisse

Architect :
HELLEBUYCK ARCHITECTEN COMM.V.
Vriendschapstraat 37
9040 Gent- Sint Amandsberg
tel. +32(0) 487 859 437
e-mail : info@hellebuyckarchitecten.eu



DOSSIER : 917-25
PLANNR: BA_HORT85_D_B_1
DATUM : 24/11/2025
SCHAAL : 1/50
BLAD : 11/22