


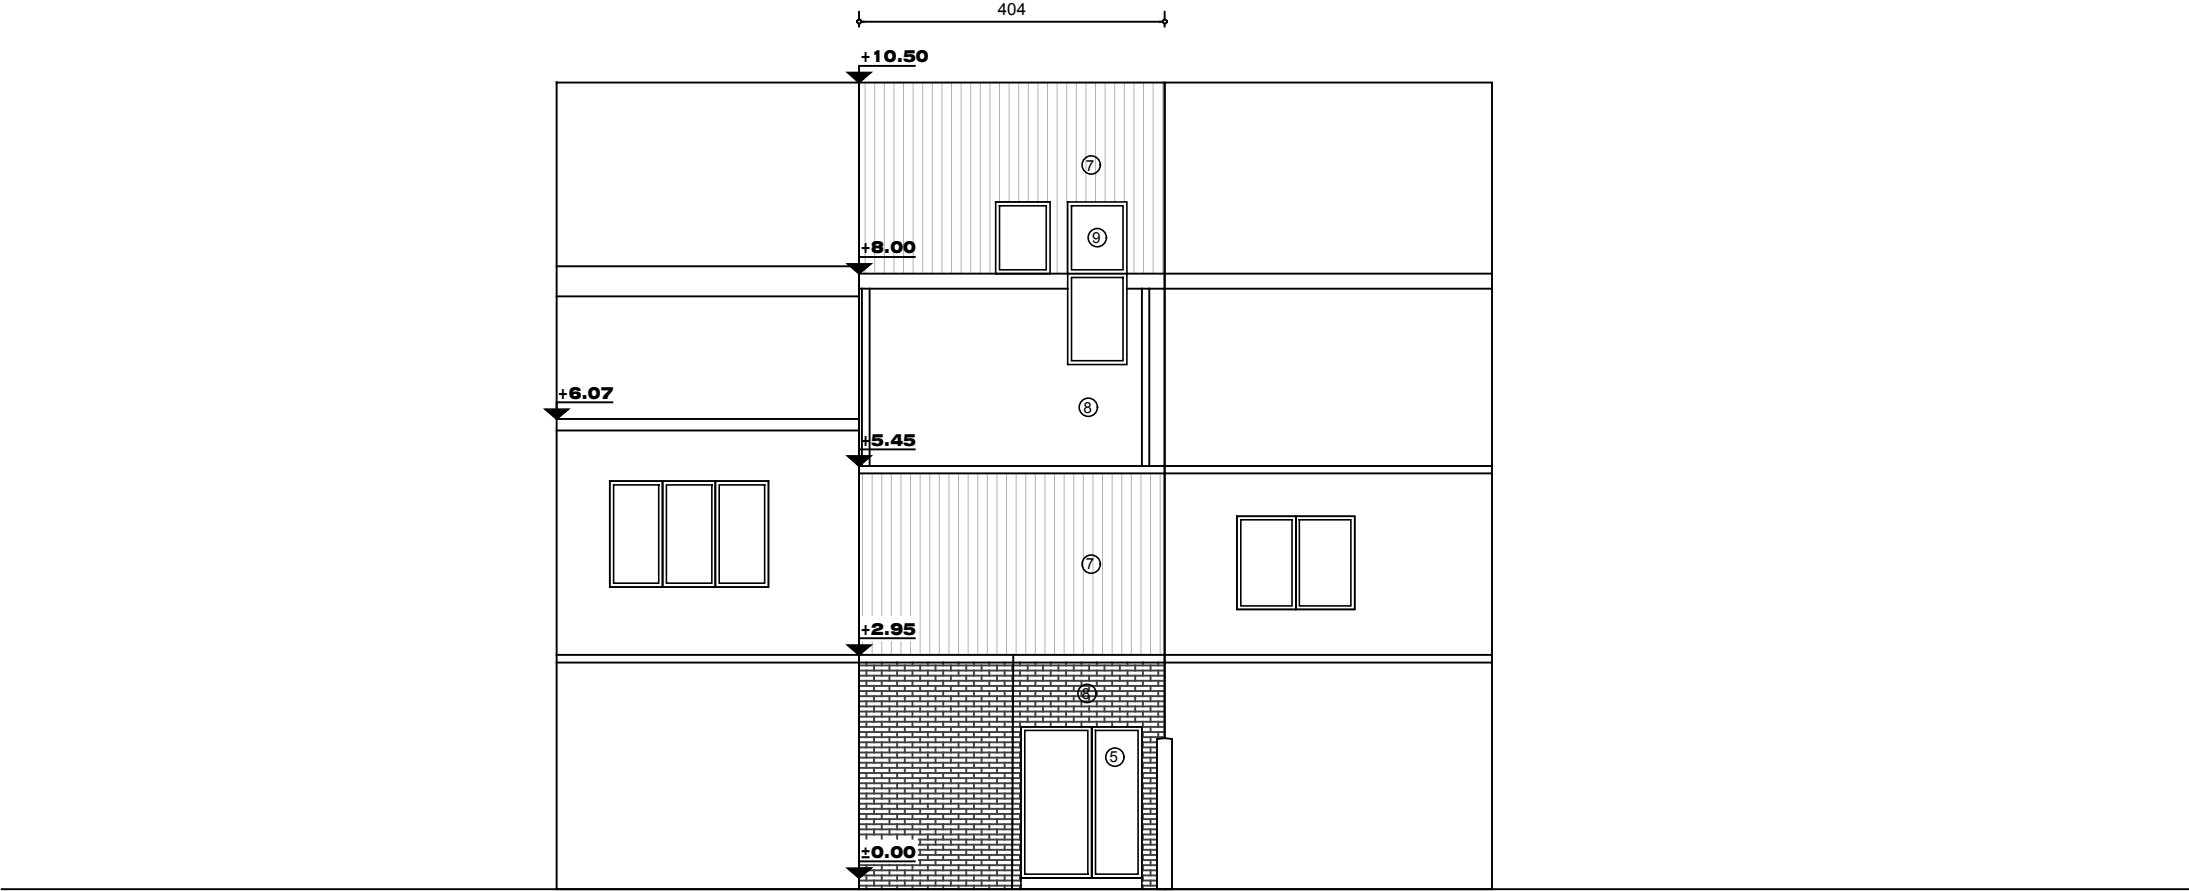

PROJECT: Uitbreiding van een eengezinswoning met een extra slaapkamer	BOUWPLAATS: Hortensiastraat 85 9000 Gent	Architect : HELLEBUYCK ARCHITECTEN COMM.V. Vriendschapstraat 37 9040 Gent- Sint Amandsberg tel. +32(0) 487 859 437 <i>e-mail : info@hellebuyckarchitecten.eu</i> 	DOSSIER : 917-25
PLAN: Bestaande Achter-Gevel	BOUWHEER: Mr. Adriaenssens Ivan Goudberg 2 9688 Schorisse		PLANNR: BA_HORT85_G_B_2
			DATUM : 24/11/2025
			SCHAAL : 1/100
			BLAD : 09/22