



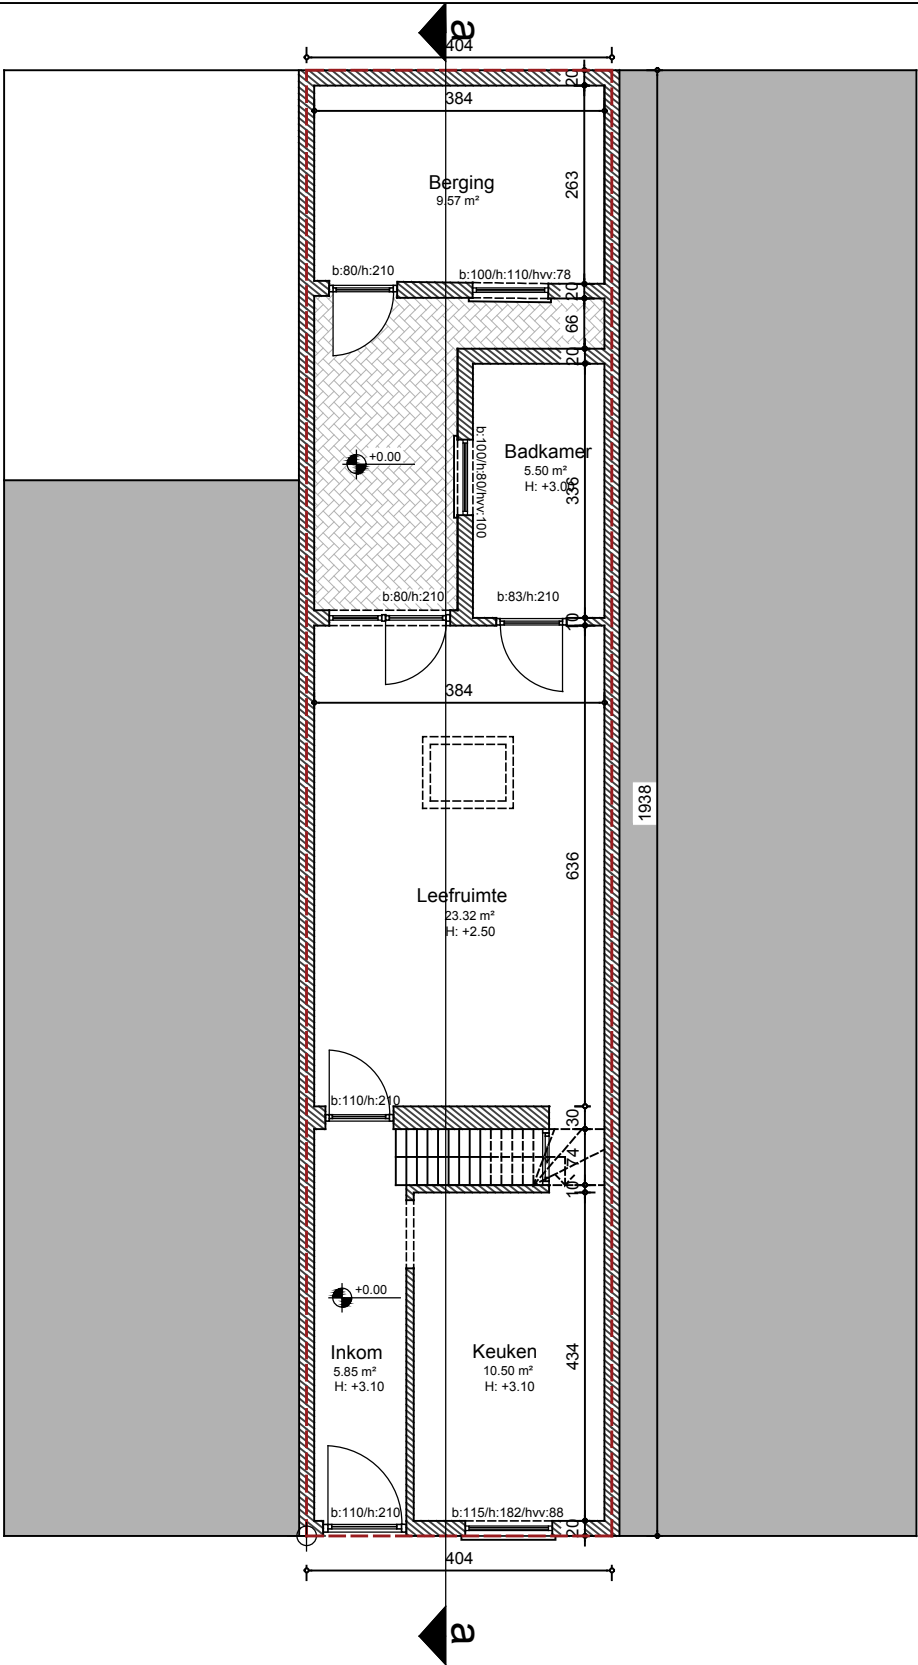

Het gelijkvloers wordt niet gewijzigd.

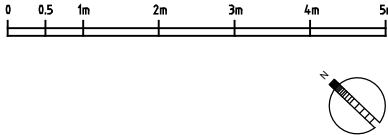

PROJECT: Uitbreiding van een eengezinswoning met een extra slaapkamer	BOUWPLAATS: Hortensiastraat 85 9000 Gent	Architect : HELLEBUYCK ARCHITECTEN COMM.V. Vriendschapstraat 37 9040 Gent- Sint Amandsberg tel. +32(0) 487 859 437 e-mail : info@hellebuyckarchitecten.eu 	DOSSIER : 917-25 PLANNR: BA_HORT85_P_N_1 DATUM : 24/11/2025 SCHAAL : 1/100 BLAD : 15/22
PLAN: Nieuwe Gelijkvloers	BOUWHEER: Mr. Adriaenssens Ivan Goudberg 2 9688 Schorisse		