


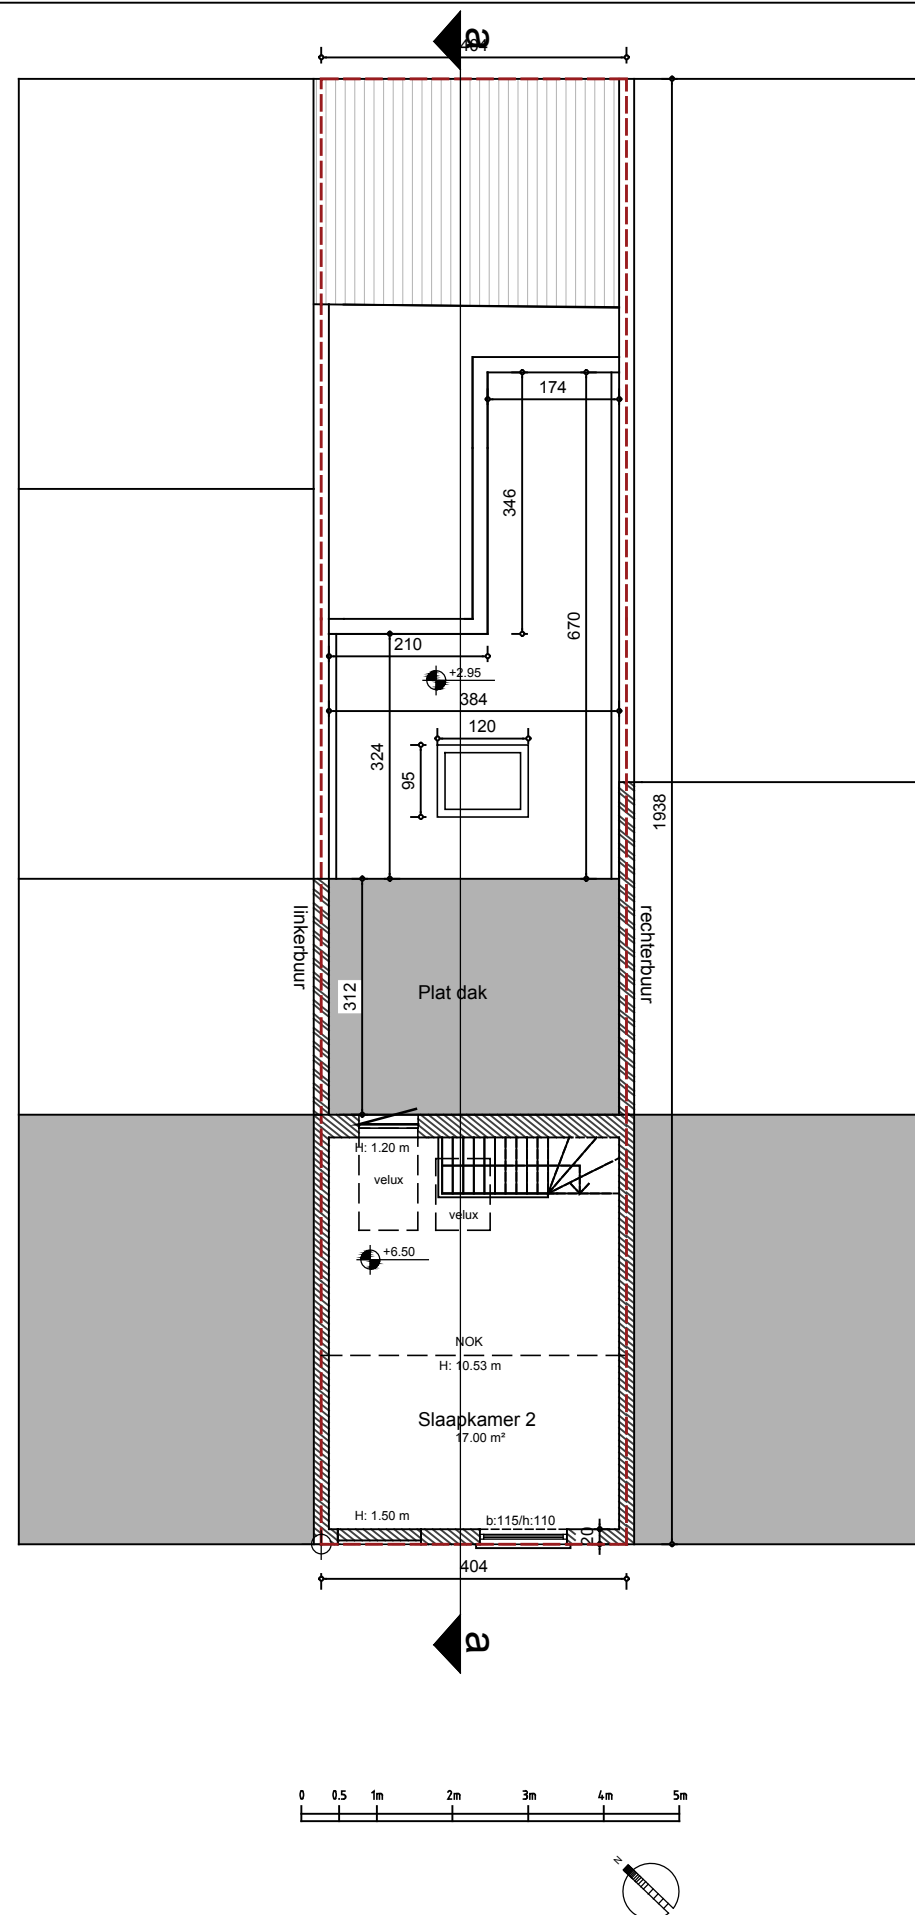

**ZIE BIJZONDERE  
VOORWAARDE(N)**

PROJECT: Uitbreiding van een eengezinswoning met een extra slaapkamer

PLAN: Nieuwe Verdieping +2

BOUWPLAATS:  
Hortensiastraat 85  
9000 Gent

BOUWHEER:  
Mr. Adriaenssens Ivan  
Goudberg 2  
9688 Schorisse

Architect :  
HELLEBUYCK ARCHITECTEN COMM.V.  
Vriendschapstraat 37  
9040 Gent- Sint Amandsberg  
tel. +32(0) 487 859 437  
e-mail : [info@hellebuyckarchitecten.eu](mailto:info@hellebuyckarchitecten.eu)



DOSSIER : 917-25  
PLANNR: BA\_HORT85\_P\_N\_3  
DATUM : 19/12/2025  
SCHAAL : 1/100  
BLAD : 17/22