


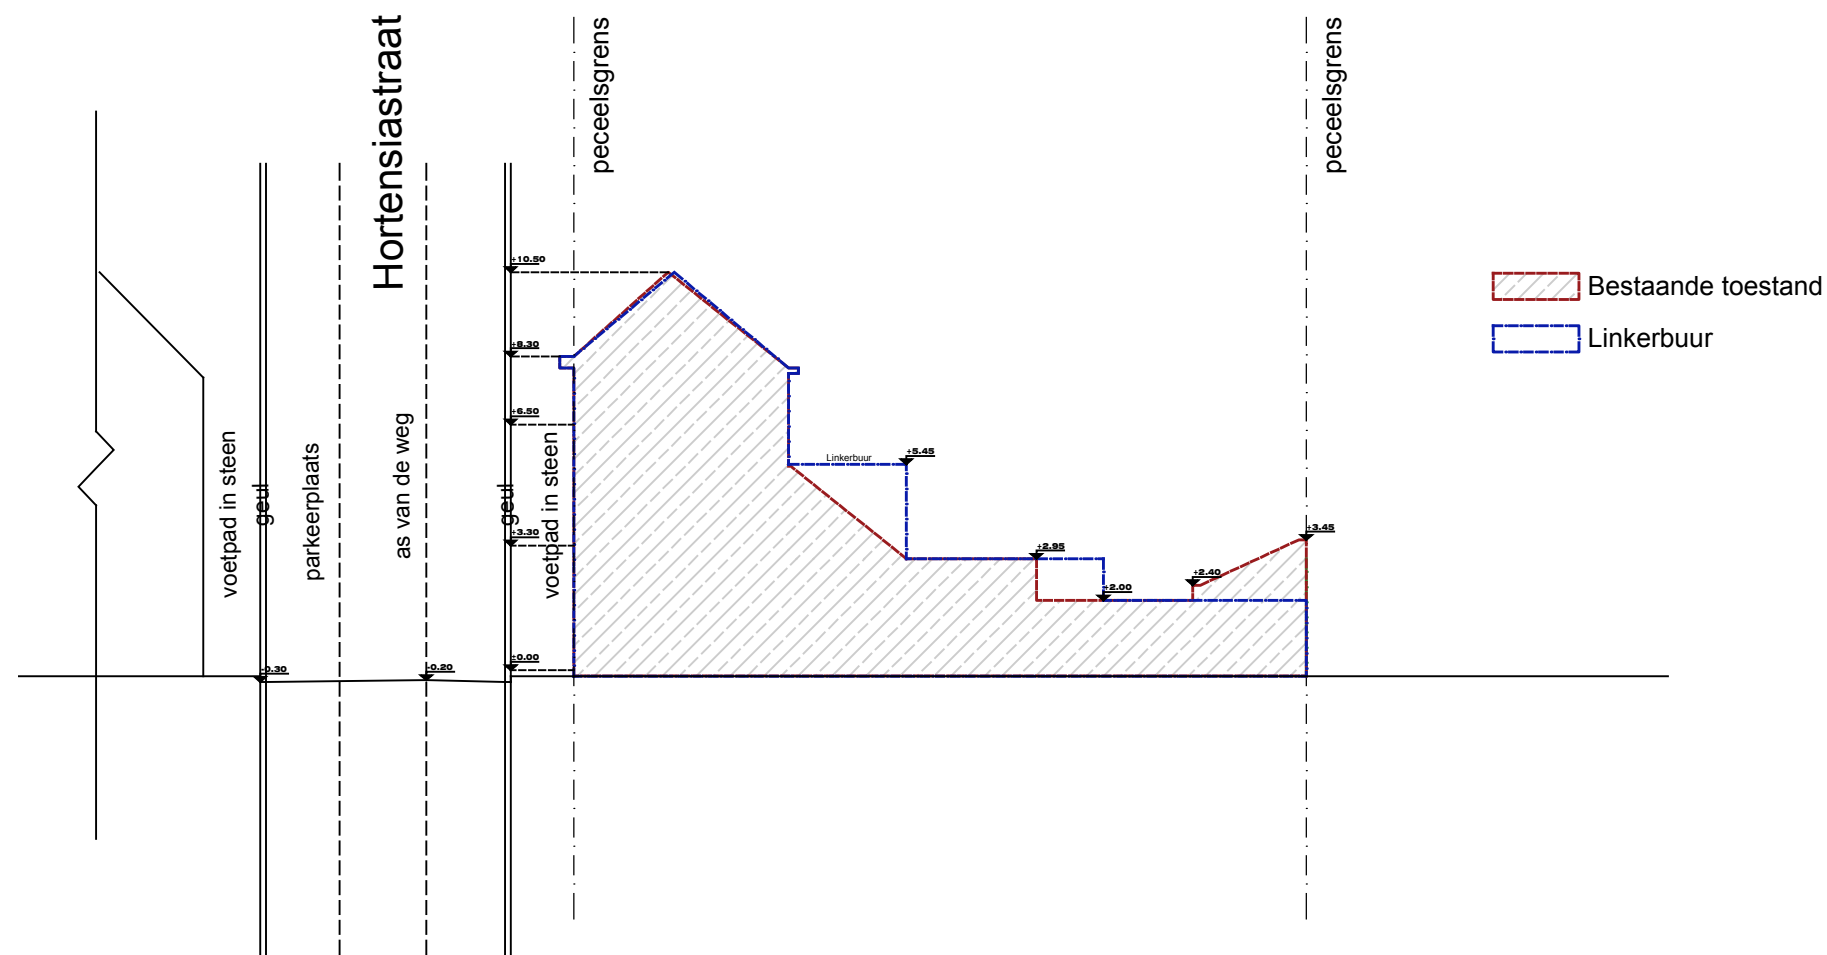

PROJECT: Uitbreiding van een eengezinswoning met een extra slaapkamer

PLAN: Bestaande Terreinprofiel 2 - 2

BOUWPLAATS:
Hortensiastraat 85
9000 Gent

BOUWHEER:
Mr. Adriaenssens Ivan
Goudberg 2
9688 Schorisse

Architect :
HELLEBUYCK ARCHITECTEN COMM.V.
Vriendschapstraat 37
9040 Gent- Sint Amandsberg
tel. +32(0) 487 859 437
e-mail : info@hellebuyckarchitecten.eu



DOSSIER : 917-25
PLANNR: BA_HORT85_T_B_2
DATUM : 19/12/2025
SCHAAL : 1/200
BLAD : 03/22