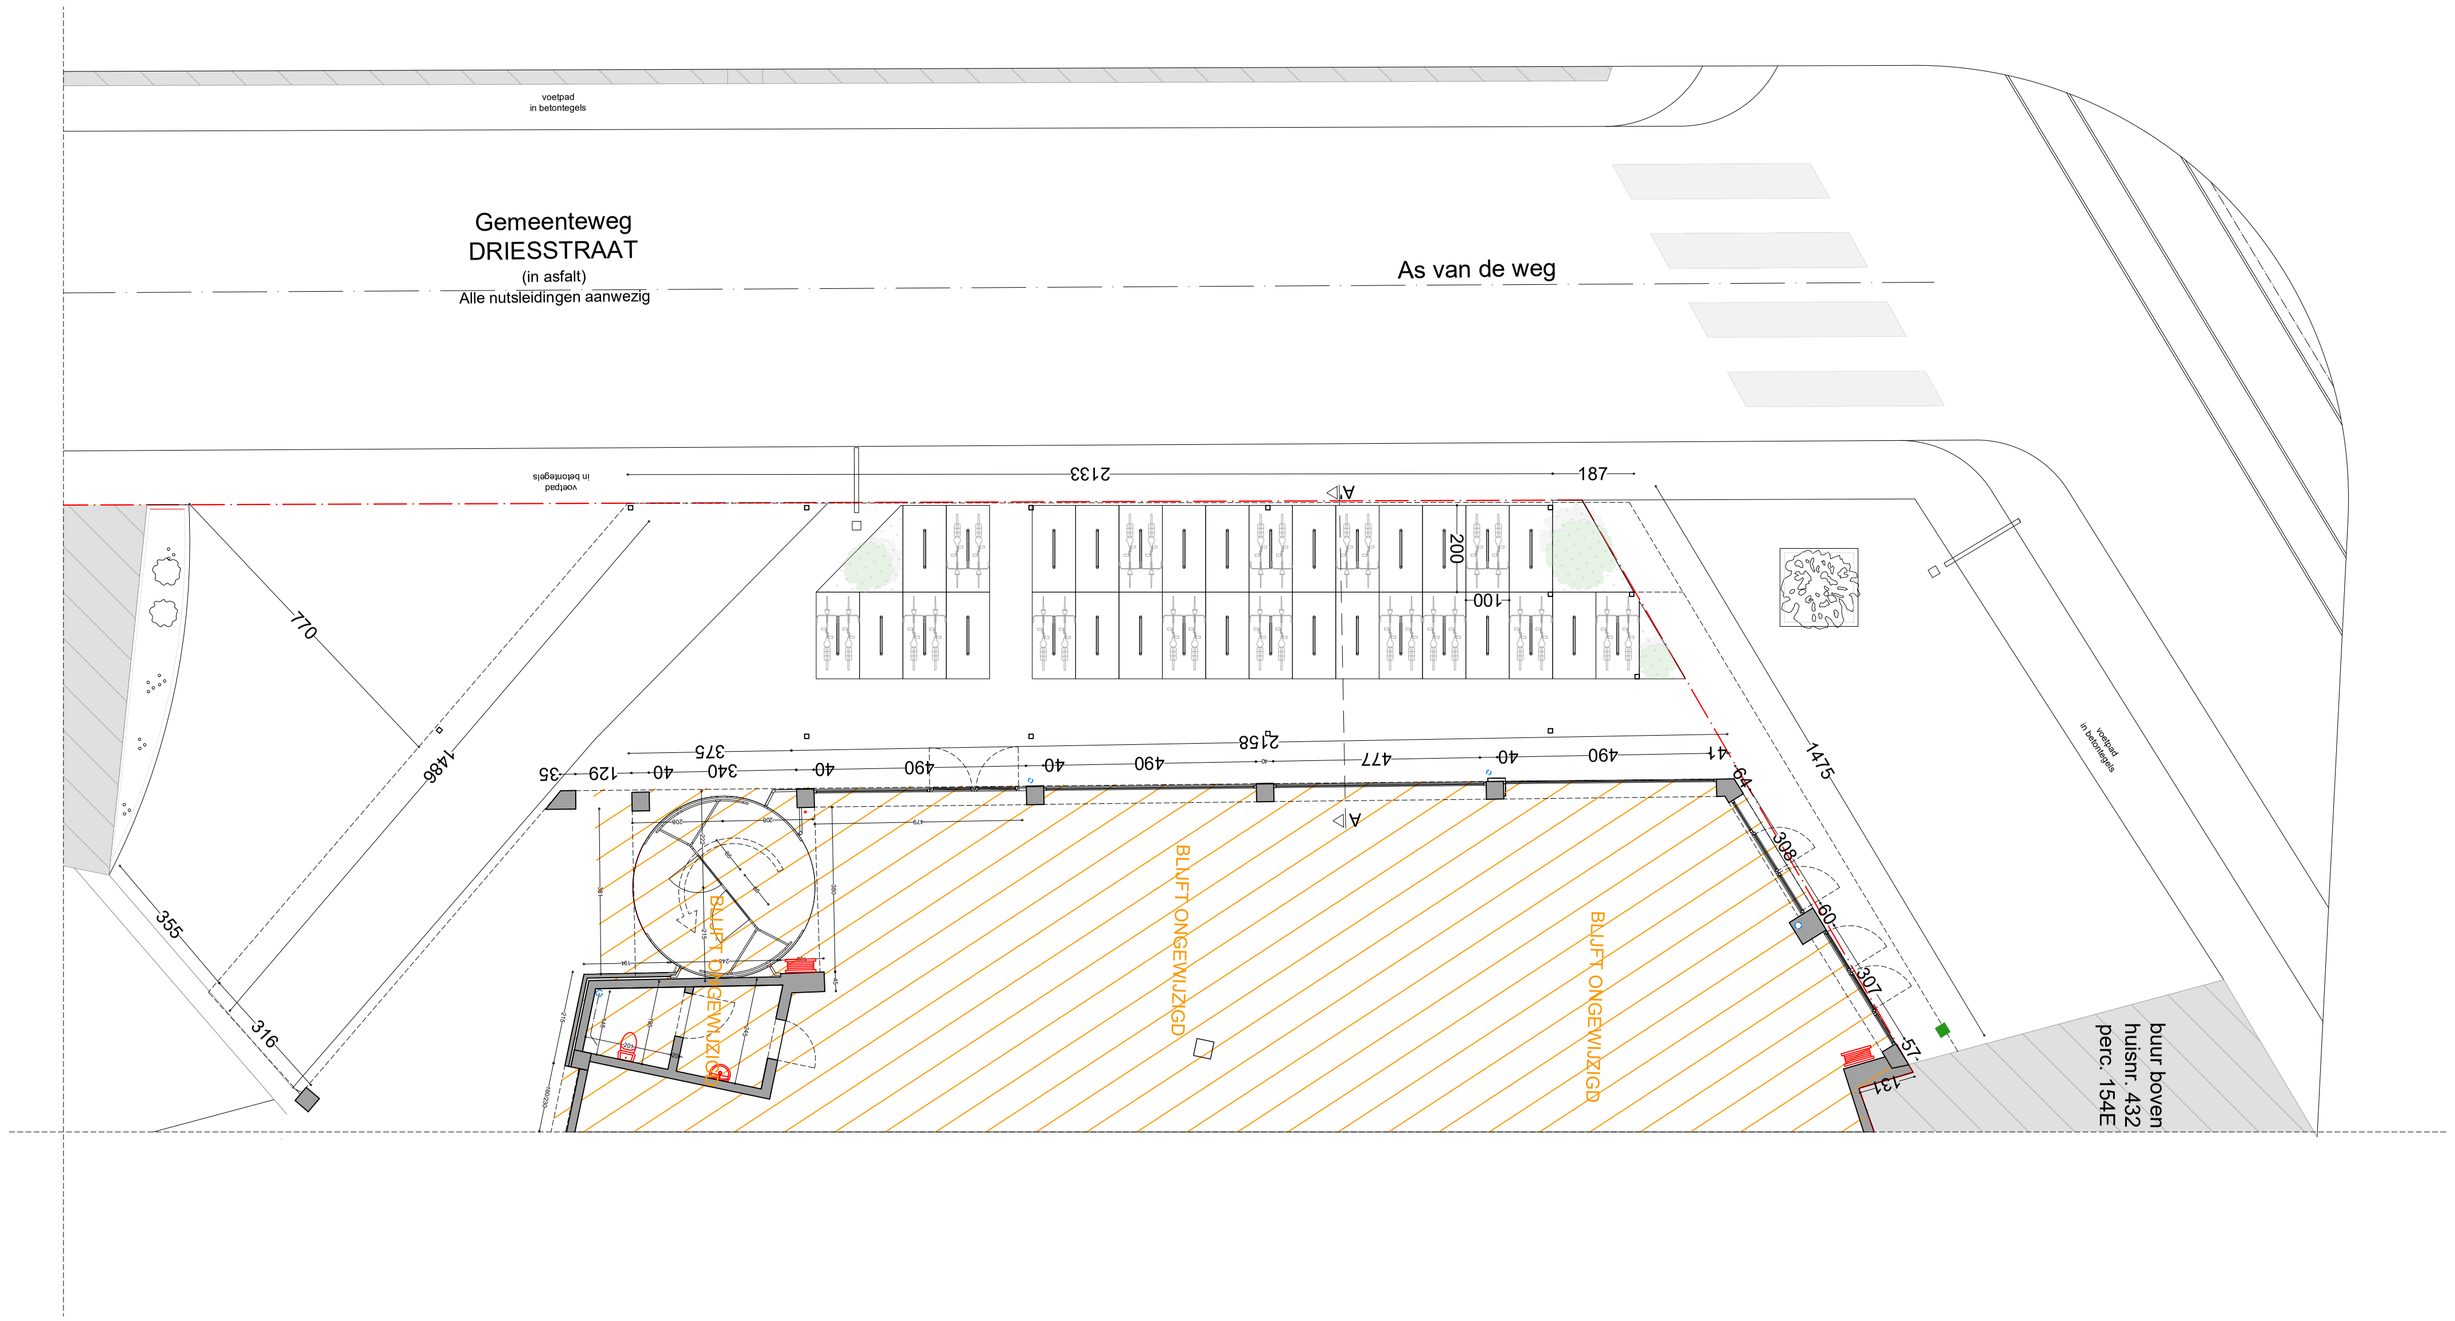

Gemeentelijk
Nieuwe Bestaand

Driesstraat 98
3000 Gent

plan	schaal	datum	
1/1	1/100	22/09/2025	

VERSTAEN
ARCHITECTEN

0 1 2 3 4 5 6 7 8 9 10

alle rechten van intellectuele eigendom voorbehouden, gebruiken enkel mogelijk na de toestemming van de ontwerper
niet-naleving van de voorwaarden is strafbaar en verplichtt tot vergoeding van de geleden schade

ARCHITECTENKANTOOR VERSTAEN BVBA - Vermeulenstraat 4 - 9000 Gent
T 09 - 233 33 00 - F 09 - 233 33 01 - info@versteen.be - www.versteen.be
BTW BE 0475.611.611 - RPR Gent - IBAN BE 91 0682 0000 0101 - BIC GEBABEBB